

PROYECTO DE EJECUCIÓN

ESTADO ACTUAL - Estructura de planos

**ARQUITECTURA
TANDEM**

Renovación de la calle Sabino Arana

emplazamiento

Calle Sabino Arana
Berango. Bizkaia

promotor

AYUNTAMIENTO DE
BERANGO

fecha y firma

MAYO 2017

arquitectos

IXONE LEGARRETA ITURREGI
arquitecto coavn 2.760

DANIEL SALVADOR OTADUY
arquitecto coavn 2.843

TANDEM ARKITEKTURA HIRIGINTZA BULEGOA SLP
COAVN nº 950507

plano

ESTADO ACTUAL -
Estructura de planos

Número de plano


ARK.03


escala A3

1/1500

CUADRO - 02

CUADRO - 01

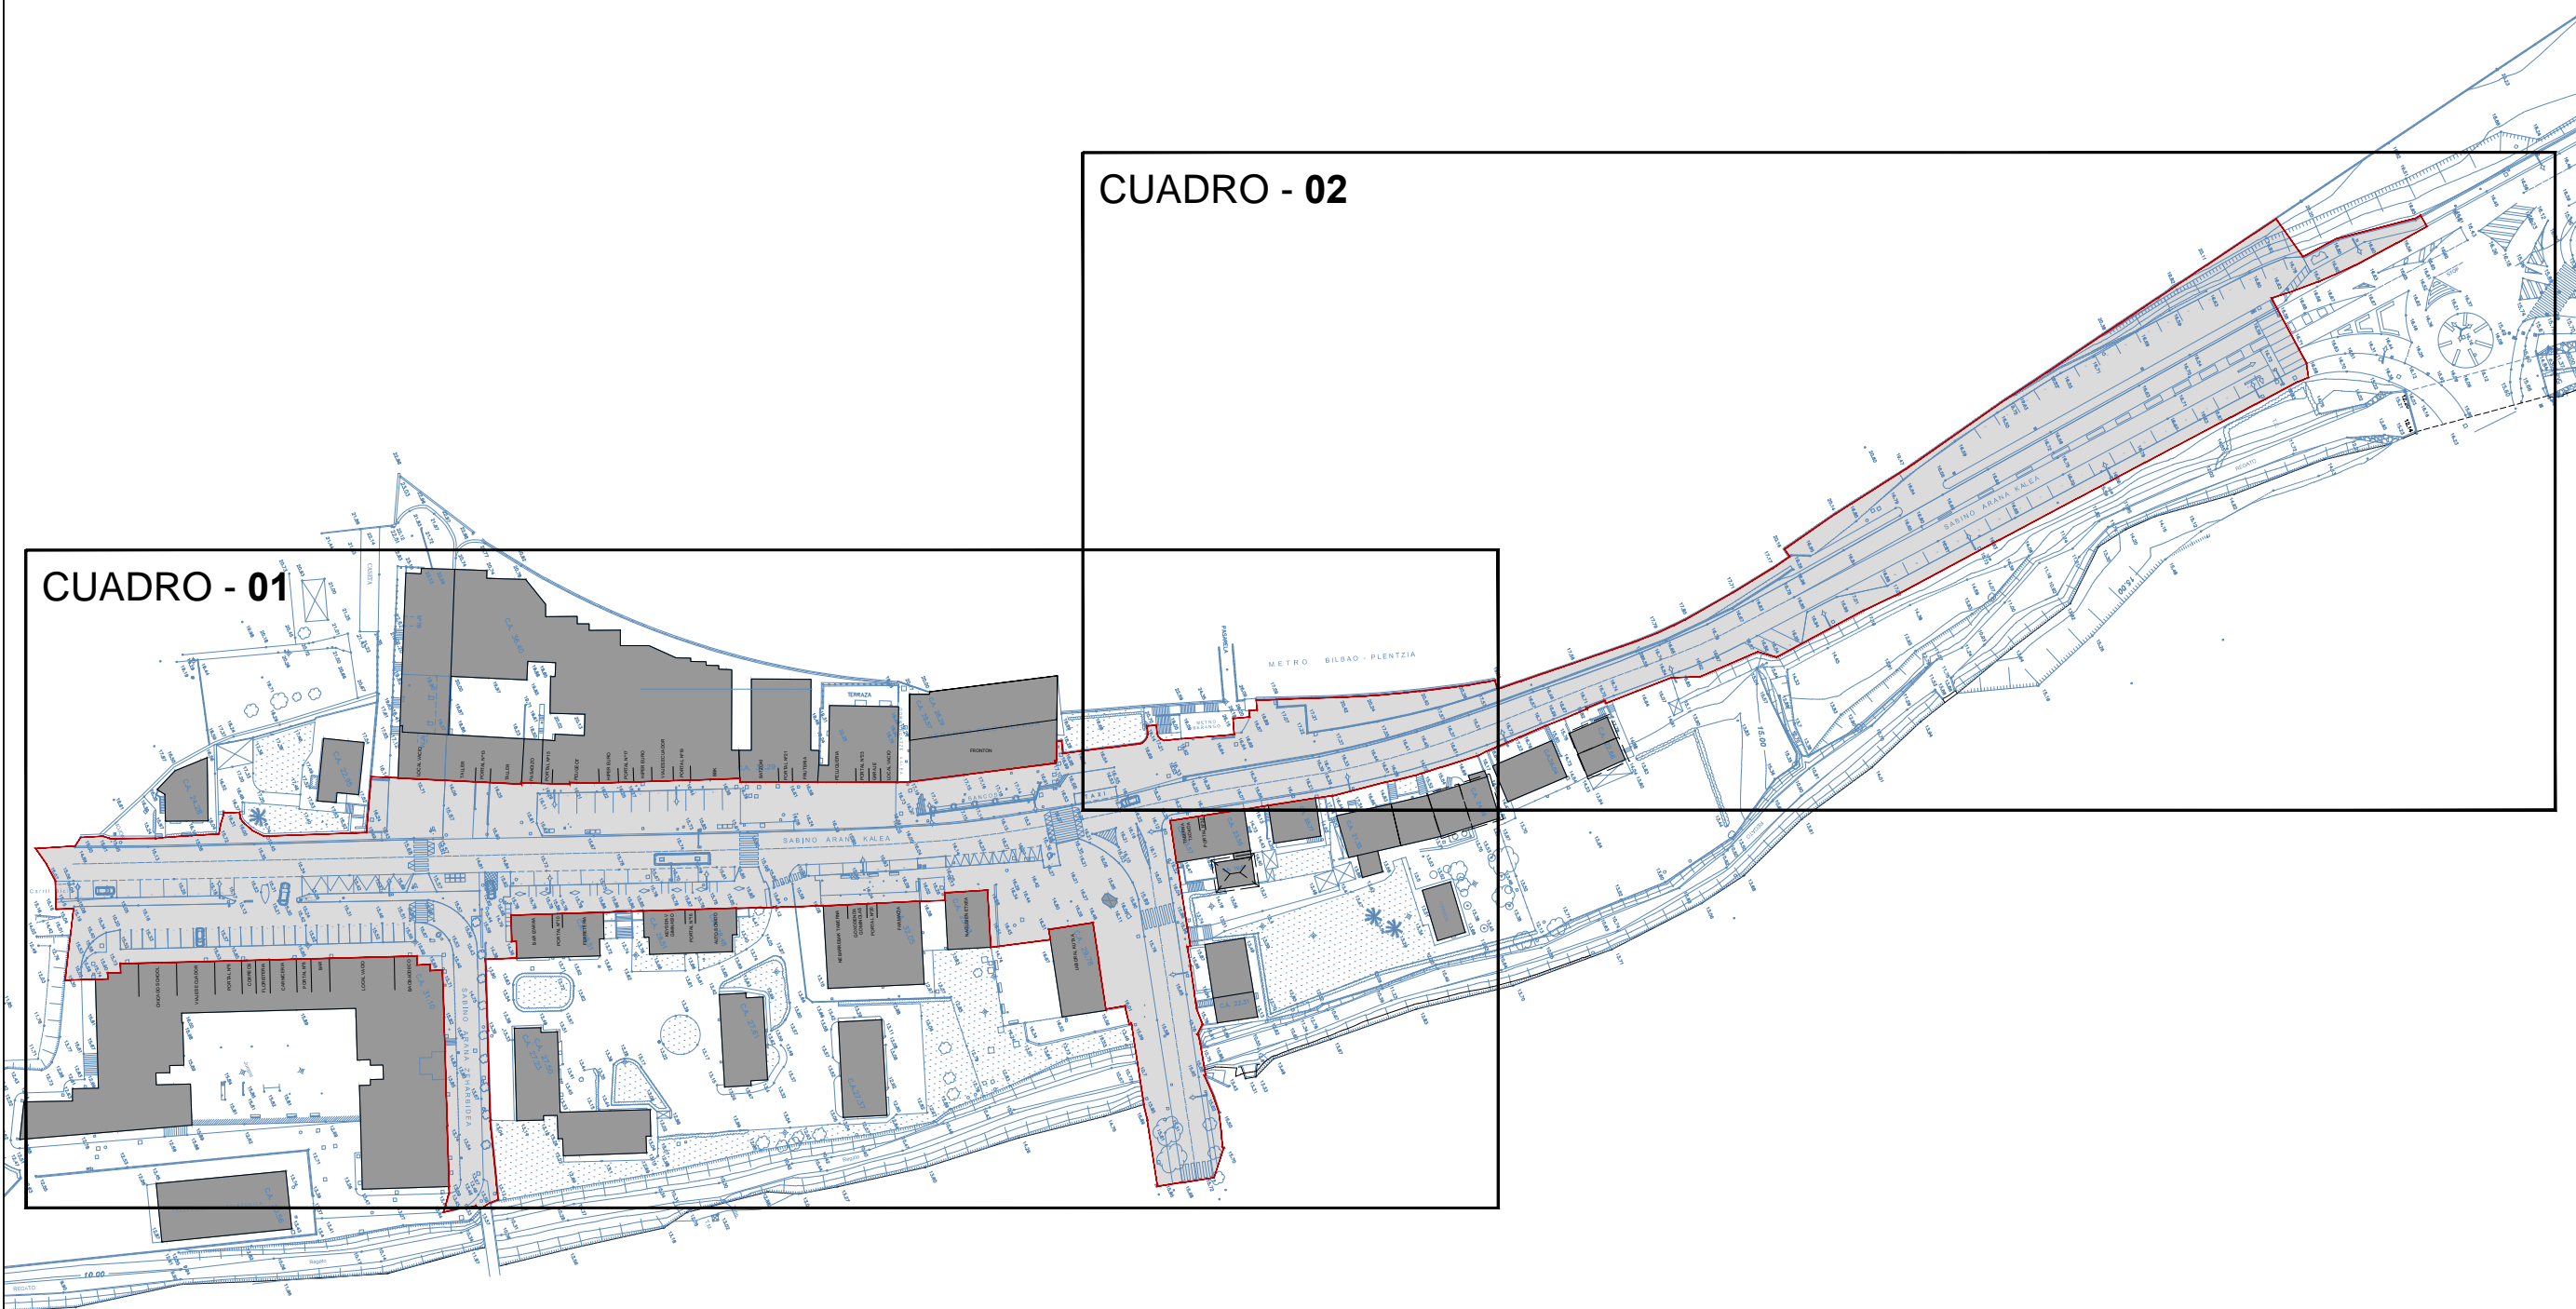

 Límite de actuación

