



DETALLE ARMADO MURO DE CONTENCIÓN SIN TALÓN
Muro altura máxima 6,5 m

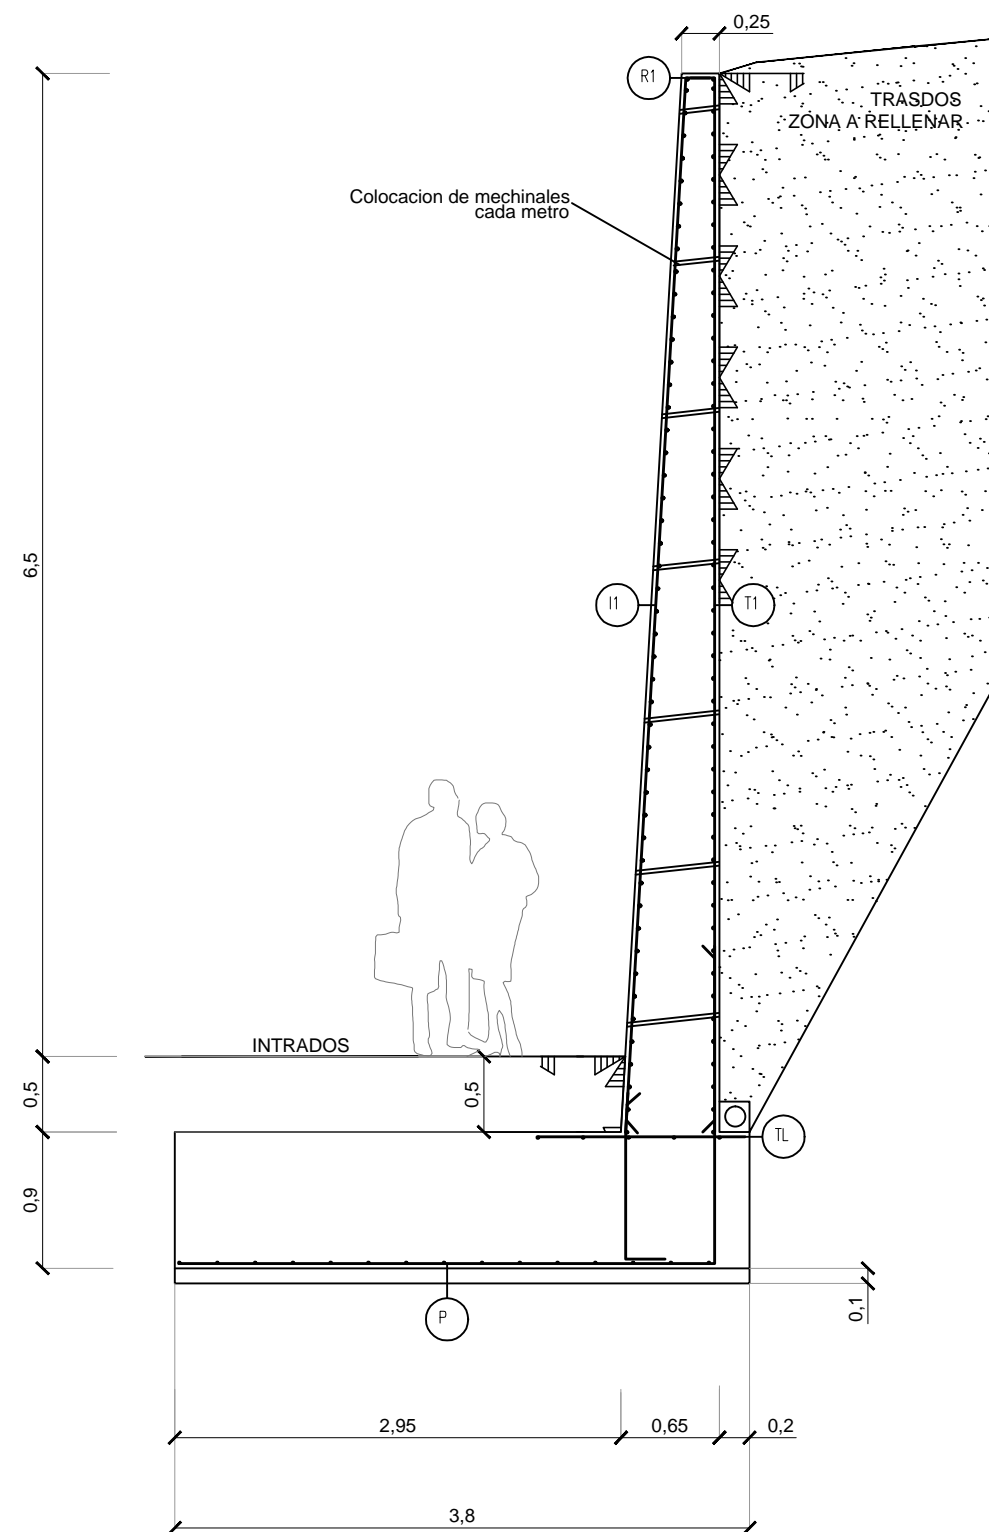

DETALLE MURO DE CONTENCIÓN

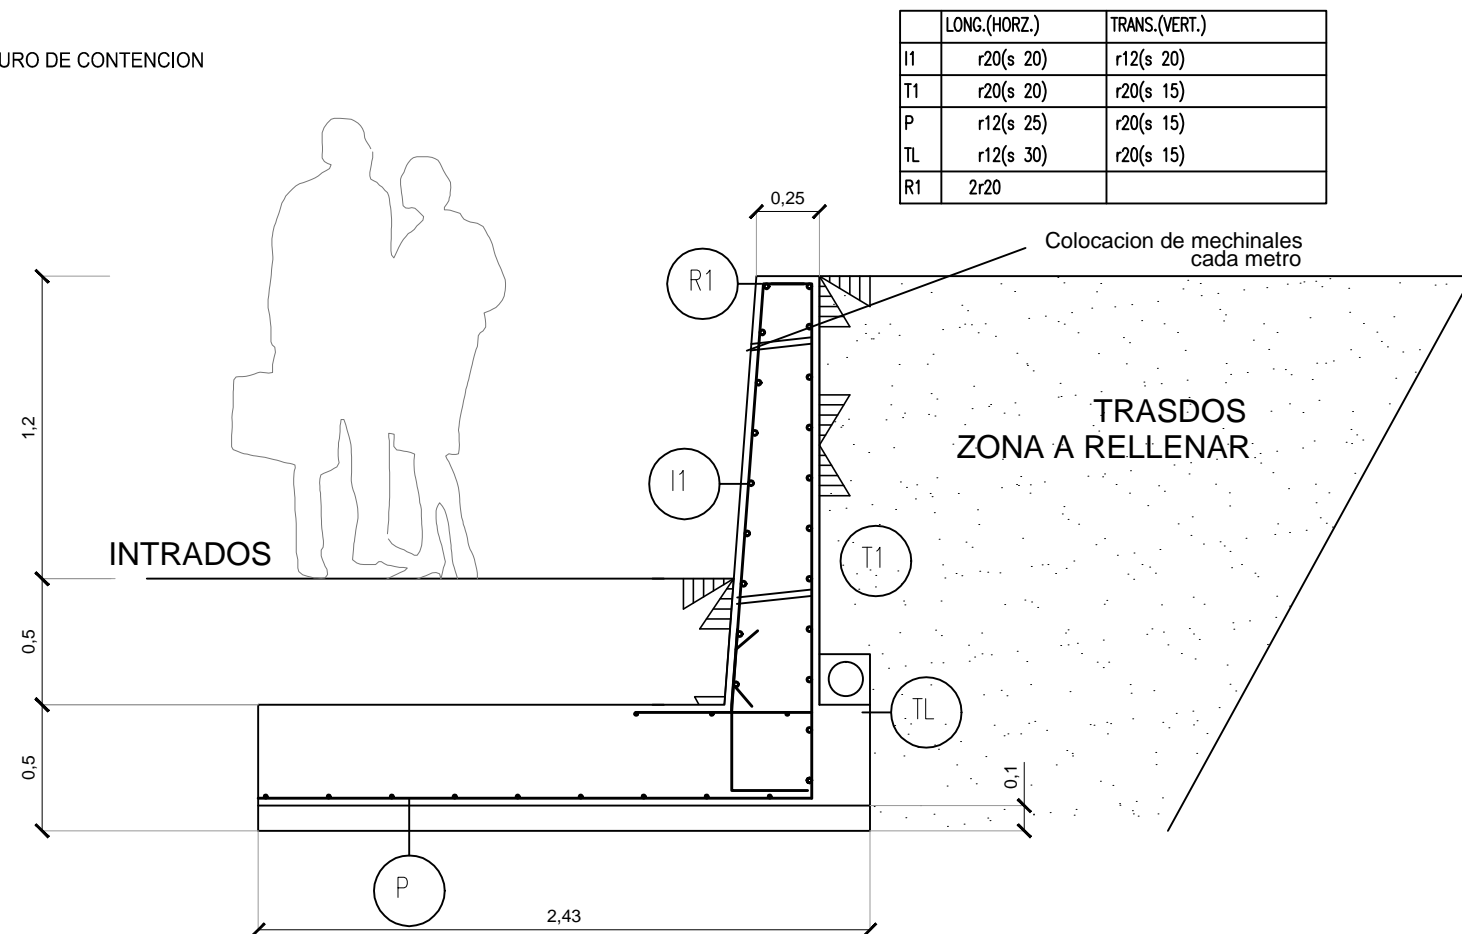

	LONG.(HORZ.)	TRANS.(VERT.)
I1	r20(s 20)	r12(s 20)
T1	r20(s 20)	r20(s 15)
P	r12(s 25)	r20(s 15)
TL	r12(s 30)	r20(s 15)
R1	2r20	

	LONG.(HORZ.)	TRANS.(VERT.)
I1	r16(s 15)	r10(s 15)
T1	r16(s 15)	r20(s 15)
P	r12(s 25)	r20(s 15)
TL	r12(s 30)	r20(s 15)
R1	2r16	

PROYECTO DE EJECUCIÓN

OBRAS DE FABRICA Y HERRERIA

ARQUITECTURA TANDEM

Renovación de la calle Sabino Arana

emplazamiento
Calle Sabino Arana
Berango. Bizkaia

promotor
AYUNTAMIENTO DE BERANGO

fecha y firma
MAYO 2017

arquitectos
IXONE LEGARRETA ITURREGI
arquitecto coavn 2.760

DANIEL SALVADOR OTADUY
arquitecto coavn 2.843

TANDEM ARKITEKTURA HIRIGINTZA BULEGOA SLP
COAVN nº 950507

plano

OBRAS DE FABRICA Y HERRERIA

Número de plano

DET.06

escala A3