




ARQUETA SENCILLA SIN CAMARA

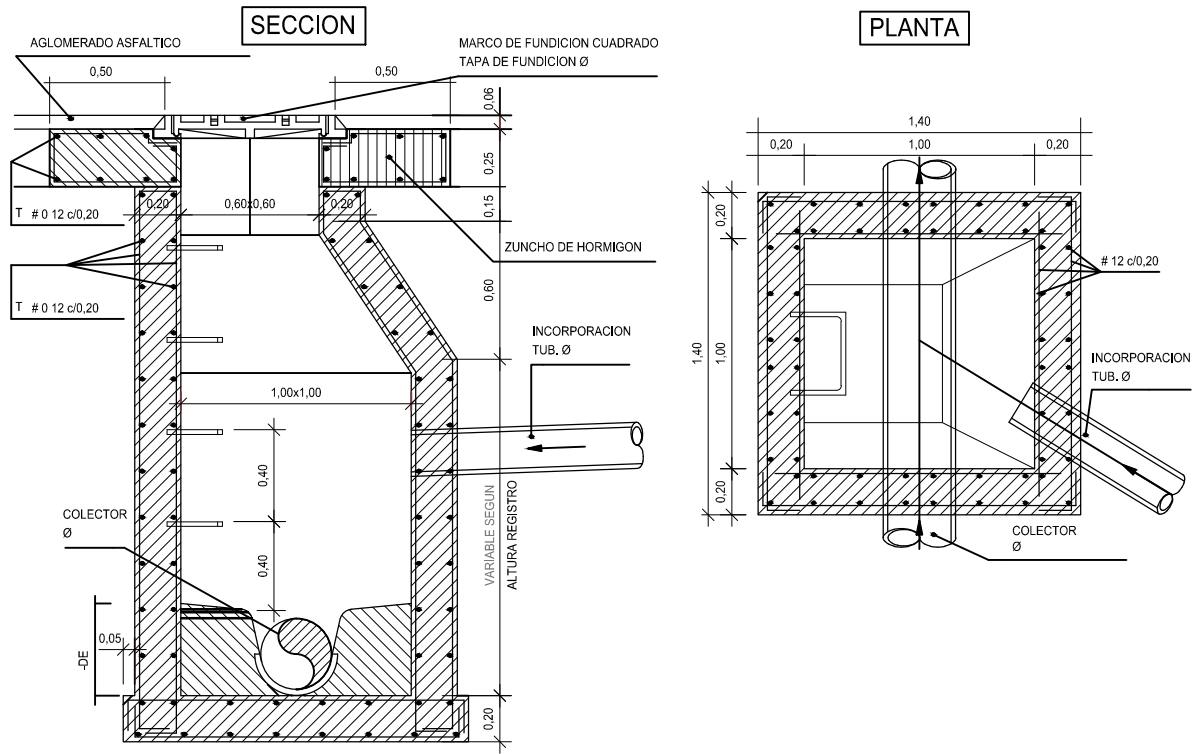


ARQUETA A PIE DE BAJANTE

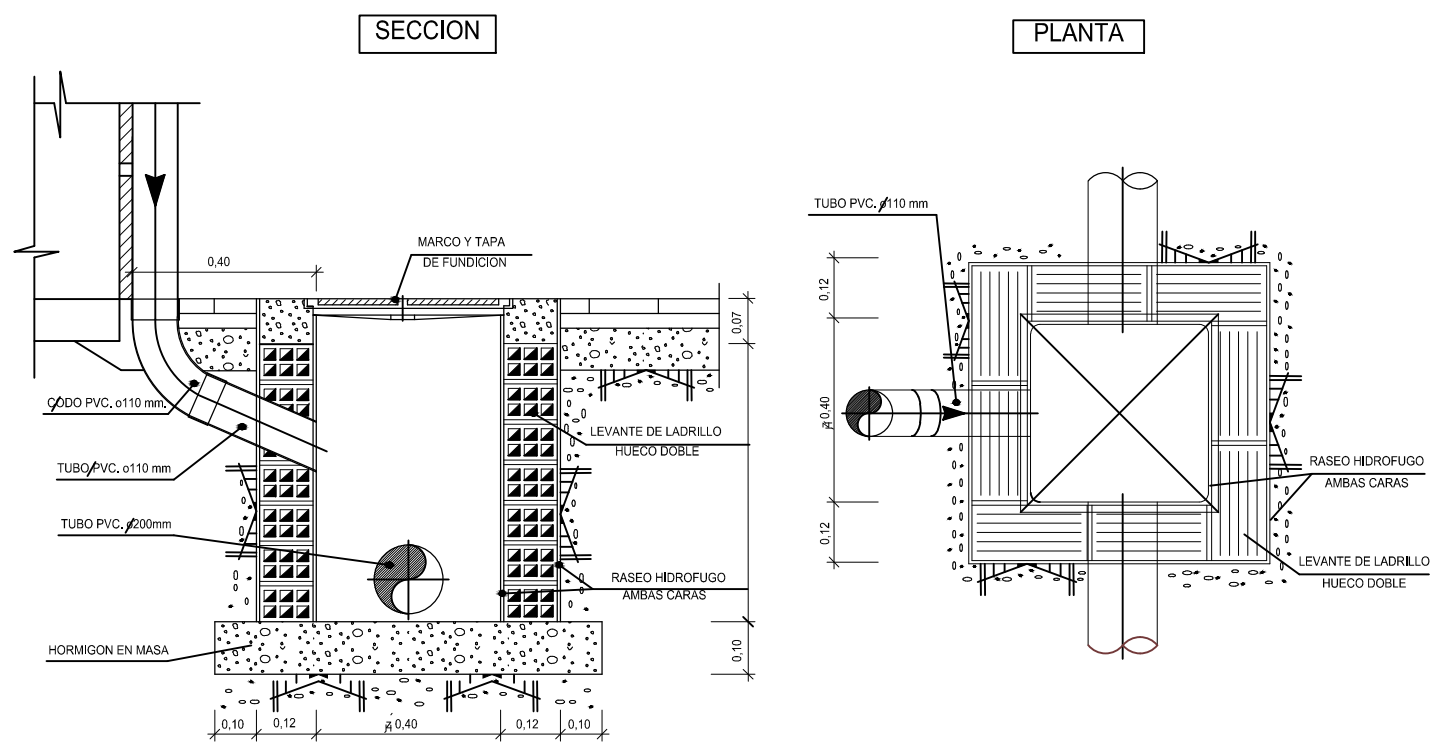


SUMIDERO DE REJILLA

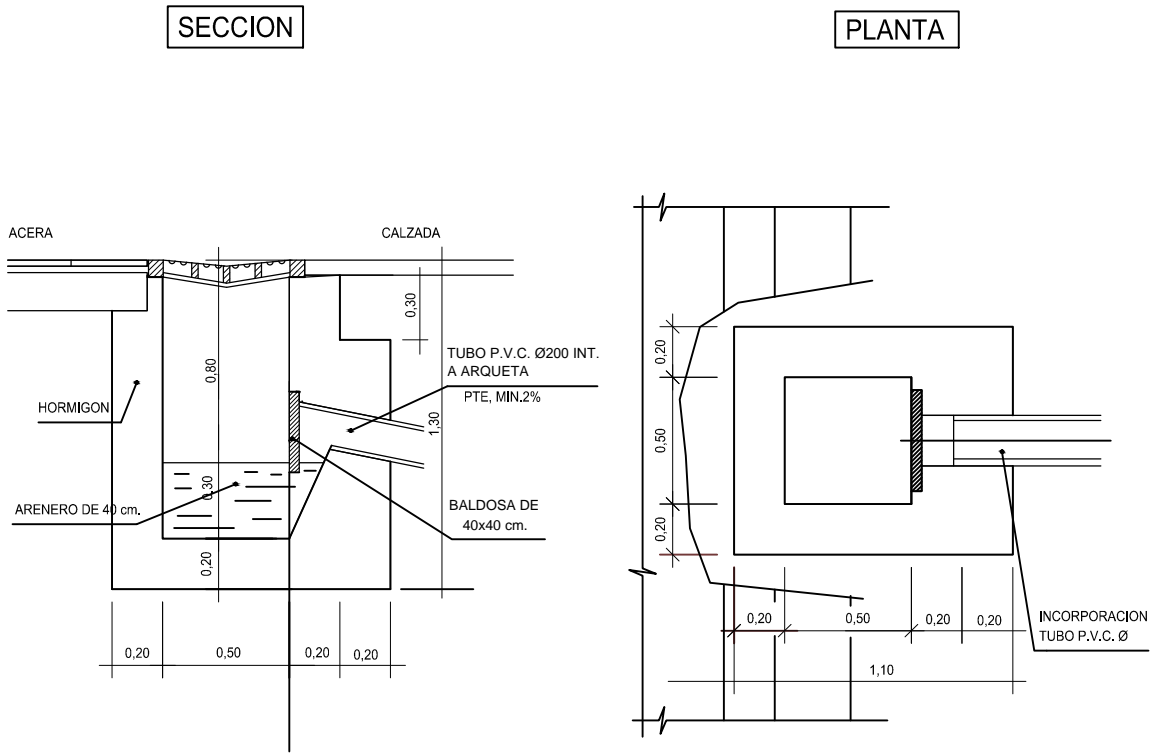

SECCION TIPO DE ZANJA

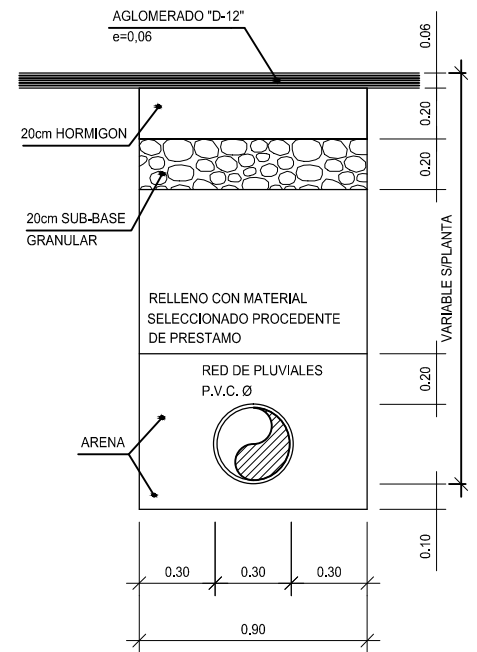

CONEXION DE SUMIDEROS

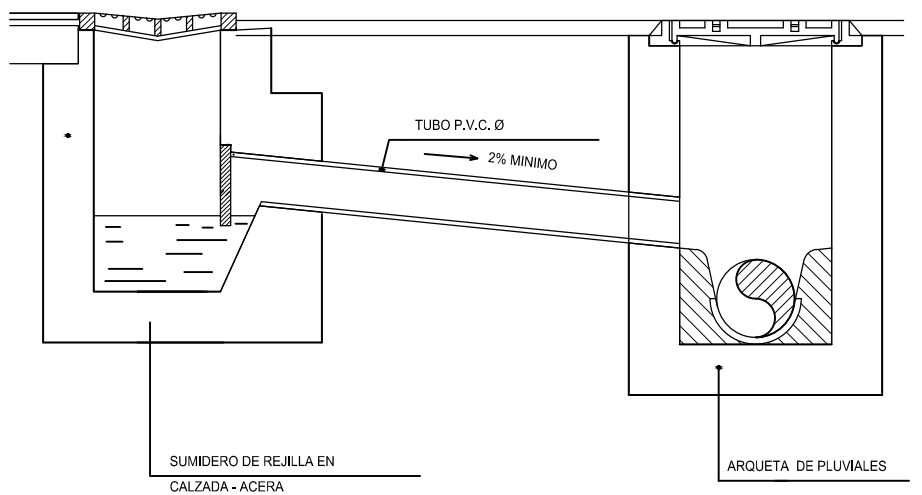

PROYECTO DE EJECUCIÓN
DETALLES CONSTRUCTIVOS
Red de Saneamiento

ARQUITECTURA
TANDEM

Renovación de la calle Sabino Arana
emplazamiento
Calle Sabino Arana Berango. Bizkaia
promotor
AYUNTAMIENTO DE BERANGO
fecha y firma
MAYO 2017
arquitectos
IXONE LEGARRETA ITURREGI
arquitecto coavn 2.760
DANIEL SALVADOR OTADUY
arquitecto coavn 2.843
TANDEM ARKITEKTURA HIRIGINTZA BULEGOA SLP
COAVN nº 950507

plano
DETALLES CONSTRUCTIVOS
Red de Saneamiento

Número de plano
INST.06

escala A3