


**SUPERFICIES:**

I.....	3.012,88m <sup>2</sup>
II.....	3.271,00m <sup>2</sup> T
III.....	1.378,30m <sup>2</sup>
IV.....	1.477,00m <sup>2</sup> T
V.....	3.007,56m <sup>2</sup>
VI.....	3.608,17m <sup>2</sup> T
VII.....	1.362,69m <sup>2</sup>
VIII.....	1.634,82m <sup>2</sup> T
IX.....	11.926,43m <sup>2</sup>
	12.578,00m <sup>2</sup> T
	2.693,70m <sup>2</sup>
	3.231,63m <sup>2</sup> T
	708,61m <sup>2</sup>
	850,12m <sup>2</sup> T
	582,72m <sup>2</sup>
	699,09m <sup>2</sup> T

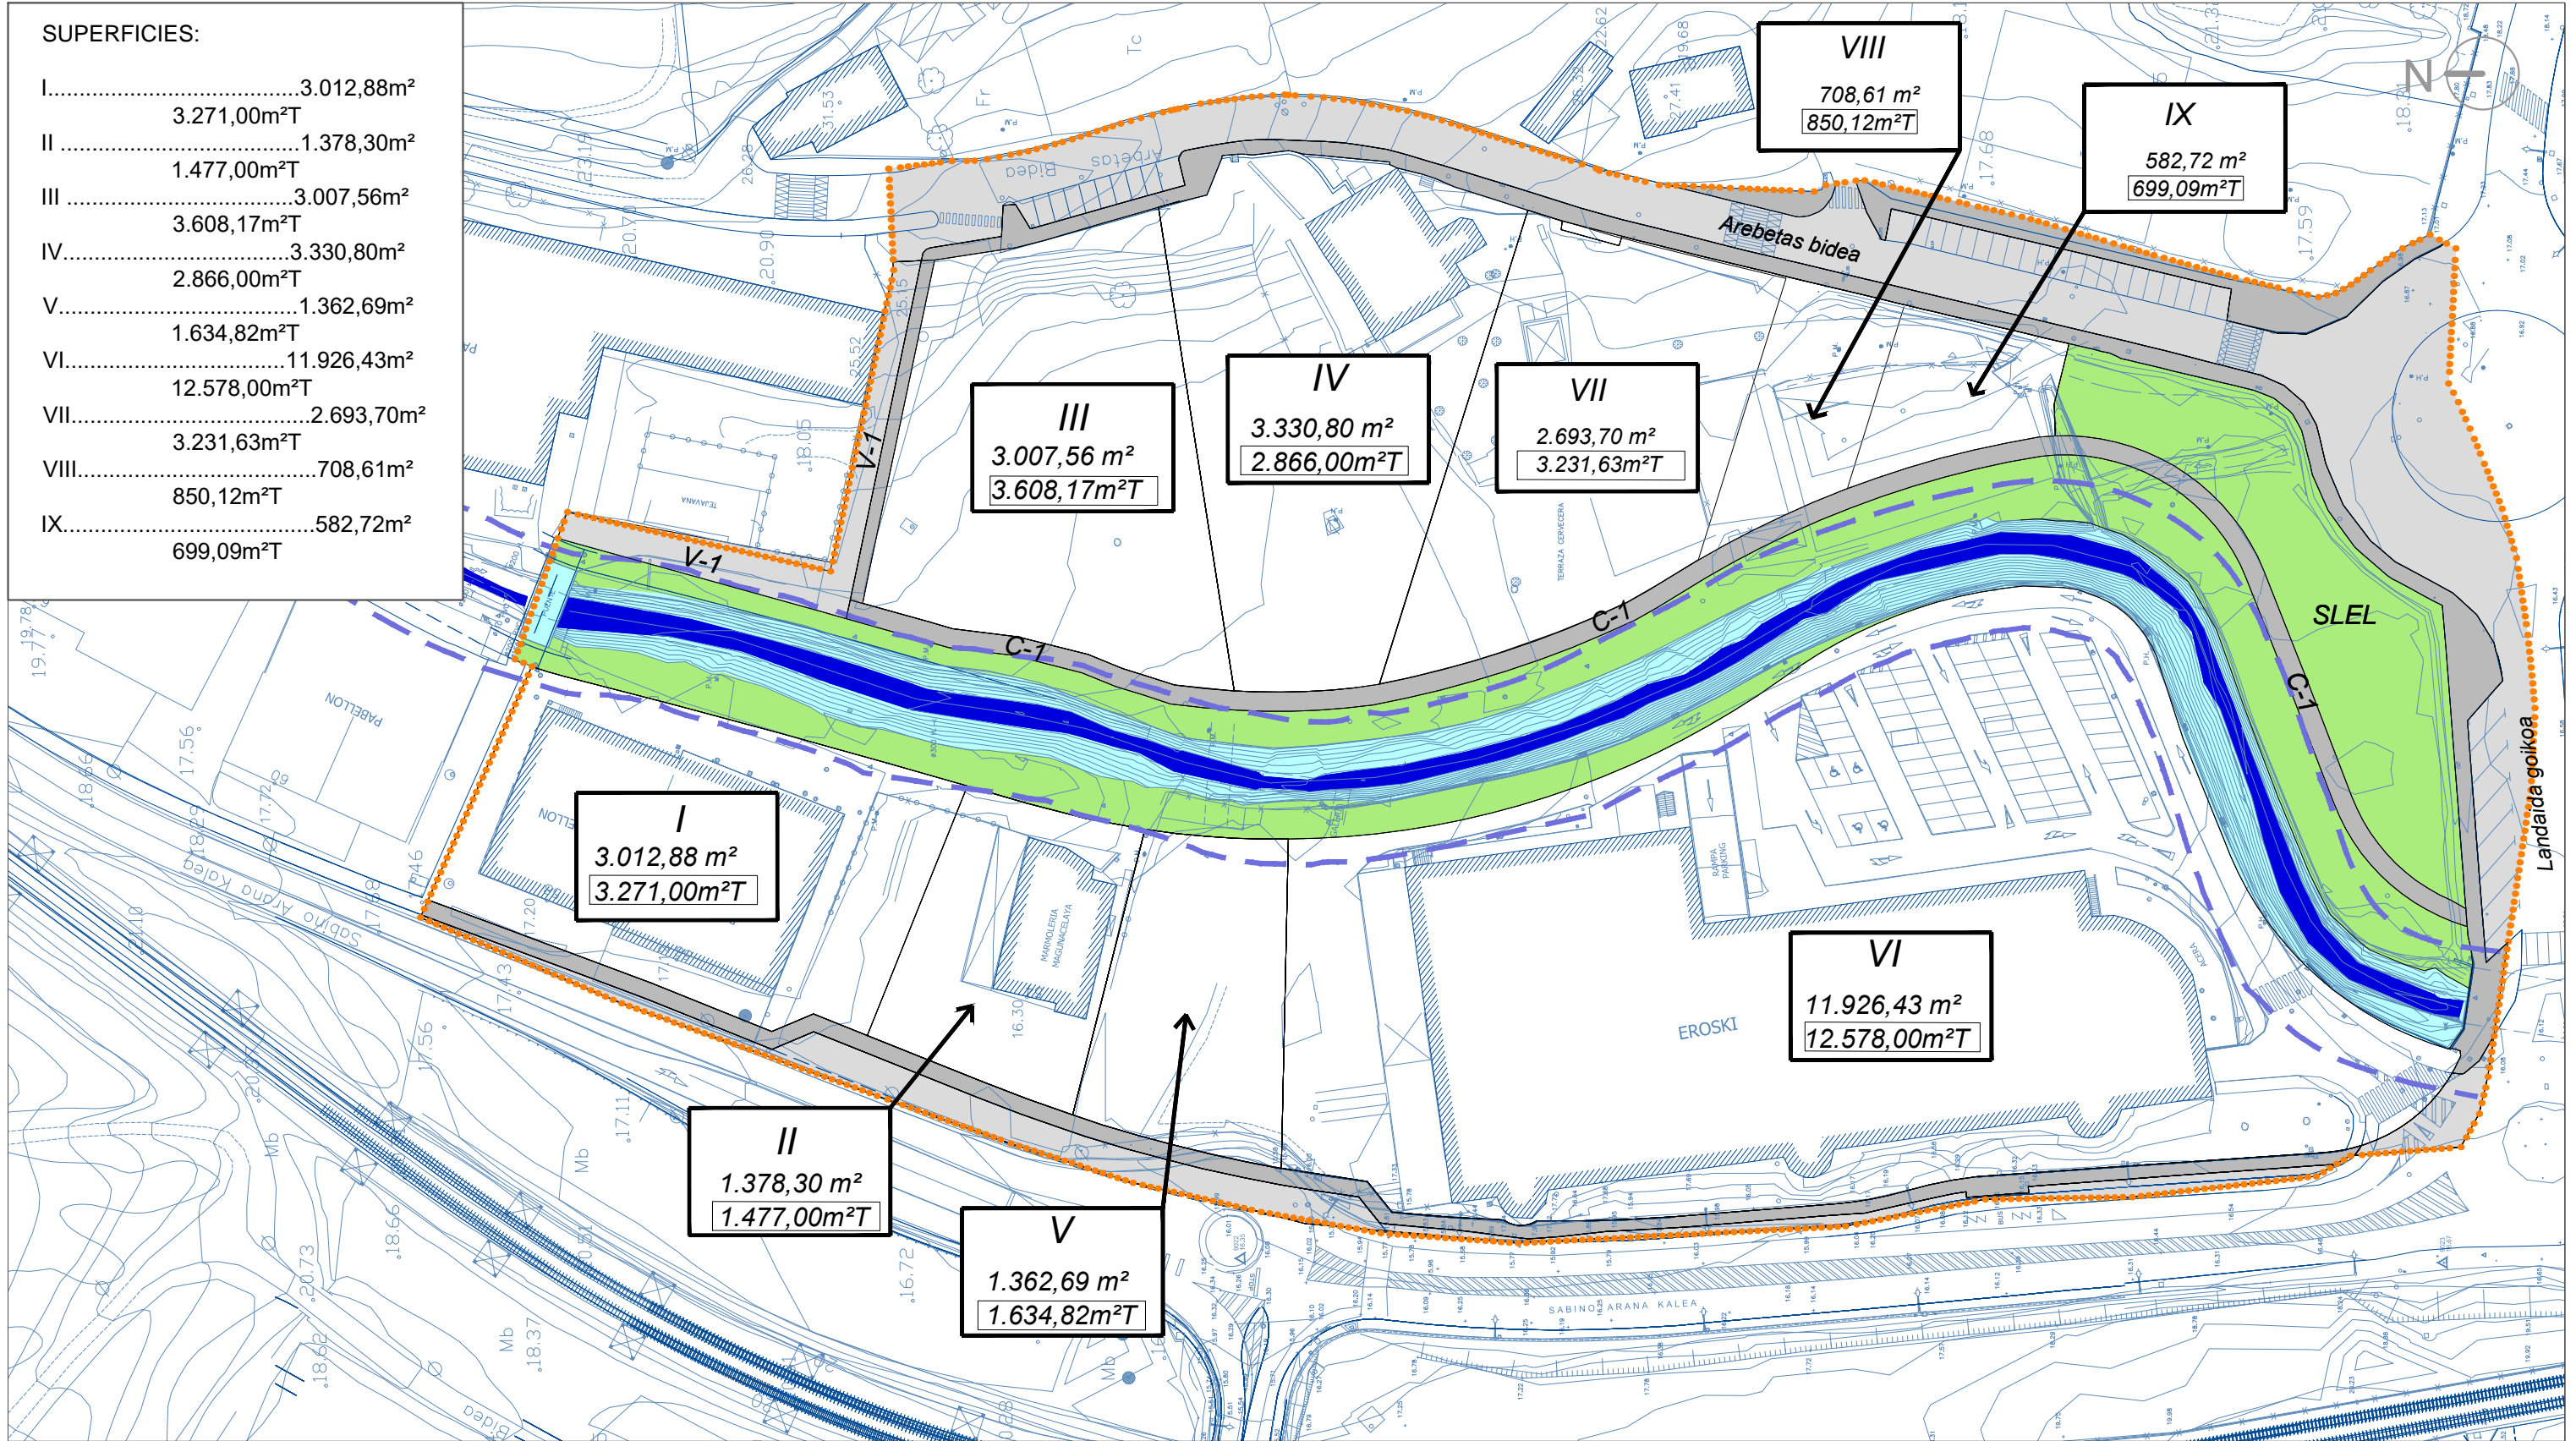


*proyecto de reparcelación de la unidad de ejecución-arebetas sur*

**P-REPAREBETAS SUR**

- Sistema local de espacios libres (SLEL)  
Espazio libreen lekuko sistema (SLEL)
- Vialidad rodada  
Ibigailuentzako bide sistema
- Vialidad peatonal  
Oinezkoentzako bide sistema
- Vialidad mixta  
Bide sistema mixtoa

- Protección de cauces  
Uren babesa

planaren izenburua/plano de  
*Esleitutako eremuen sailkapen eta balioespena*  
**Clasificación y valoración de las superficies adjudicadas**

BERANGOKO UDALA  AYUNTAMIENTO DE BERANGO

antolamendu planua  
plano de ordenación

plano zk/plano nº **R-05**

data/fecha: OCTUBRE 2017 URRIA eskala/escala: 1/1000 arkitekto proiektugilea/ arquitecto redactor: Aitor Ubría Manzarrega, Arquitecto COAWN 1.908