

SUPERFICIES:

I.....	3.012,88m ²
II.....	3.271,00m ² T
III.....	1.378,30m ²
IV.....	1.477,00m ² T
V.....	3.007,56m ²
VI.....	3.608,17m ² T
VII.....	2.866,00m ² T
VIII.....	1.362,69m ²
IX.....	1.634,82m ² T
	11.926,43m ²
	12.578,00m ² T
	2.693,70m ²
	3.231,63m ² T
	708,61m ²
	850,12m ² T
	582,72m ²
	699,09m ² T

SOLAR III
 JOSE SANTIAGO BILBAO ARRIETA
 JOSE BILBAO QUINTANA
 URAMER, S.L. -> 32,216%
 JOSE SANTIAGO BILBAO ARRIETA
 URAMER. S.L. -> 67,784%

SOLAR IV
 INVERSIONES ALJOAN, S.L.
 CERVECERIA EL MOLINO, S.L. -> 100,00%

SOLAR VII
 CONSTRUCCIONES LEGARRETA, S.L.-> 21,797%
 HDROS. MARCELINO LEGARRETA ETXEGARAY->78,203%

SOLAR VIII
 MIREN ALAZNE LANDA AREVALILLO,
 JUAN RAMON LANDA AREVALILLO, MARIA
 SALOME LANDA AREVALILLO, JOSE
 ALFONSO LOPEZ AREVALILLO, MARIA
 CATALINA LOPEZ ROJO y OSCAR LOPEZ
 ROJO -> 82,824%
 CONSTRUCCIONES LEGARRETA S.L. -> 17,176%


SOLAR I
 IÑIGO BILBAO ARRIETA
 M^a JESUS ARRIETA BASARTE ->68,787%
 URAMER, S.L.
 IÑIGO BILBAO ARRIETA->31,213%

SOLAR IX
 JOSE M^a LASA IZAGUIRRE ->72,019%
 M^a LUISA ARRIETA 13,764%
 LUIS M^a ARTOLOZAGA ARRIETA
 M^aCARMEN ARTOLOZAGA ARRIETA
 JOSE MARIA LASA ->14,217%

SOLAR II
 MAGUNACELAYA, S.L.->100,00%

SOLAR V
 AYUNT. BERANGO-> 55,204%
 AYUNT. BERANGO (10%)->44,796%

SOLAR VI
 ARMUCO S.L. SDAD. UNIERSONAL
 EROSKI SDAD. COOP., S.L. -> 100,00%

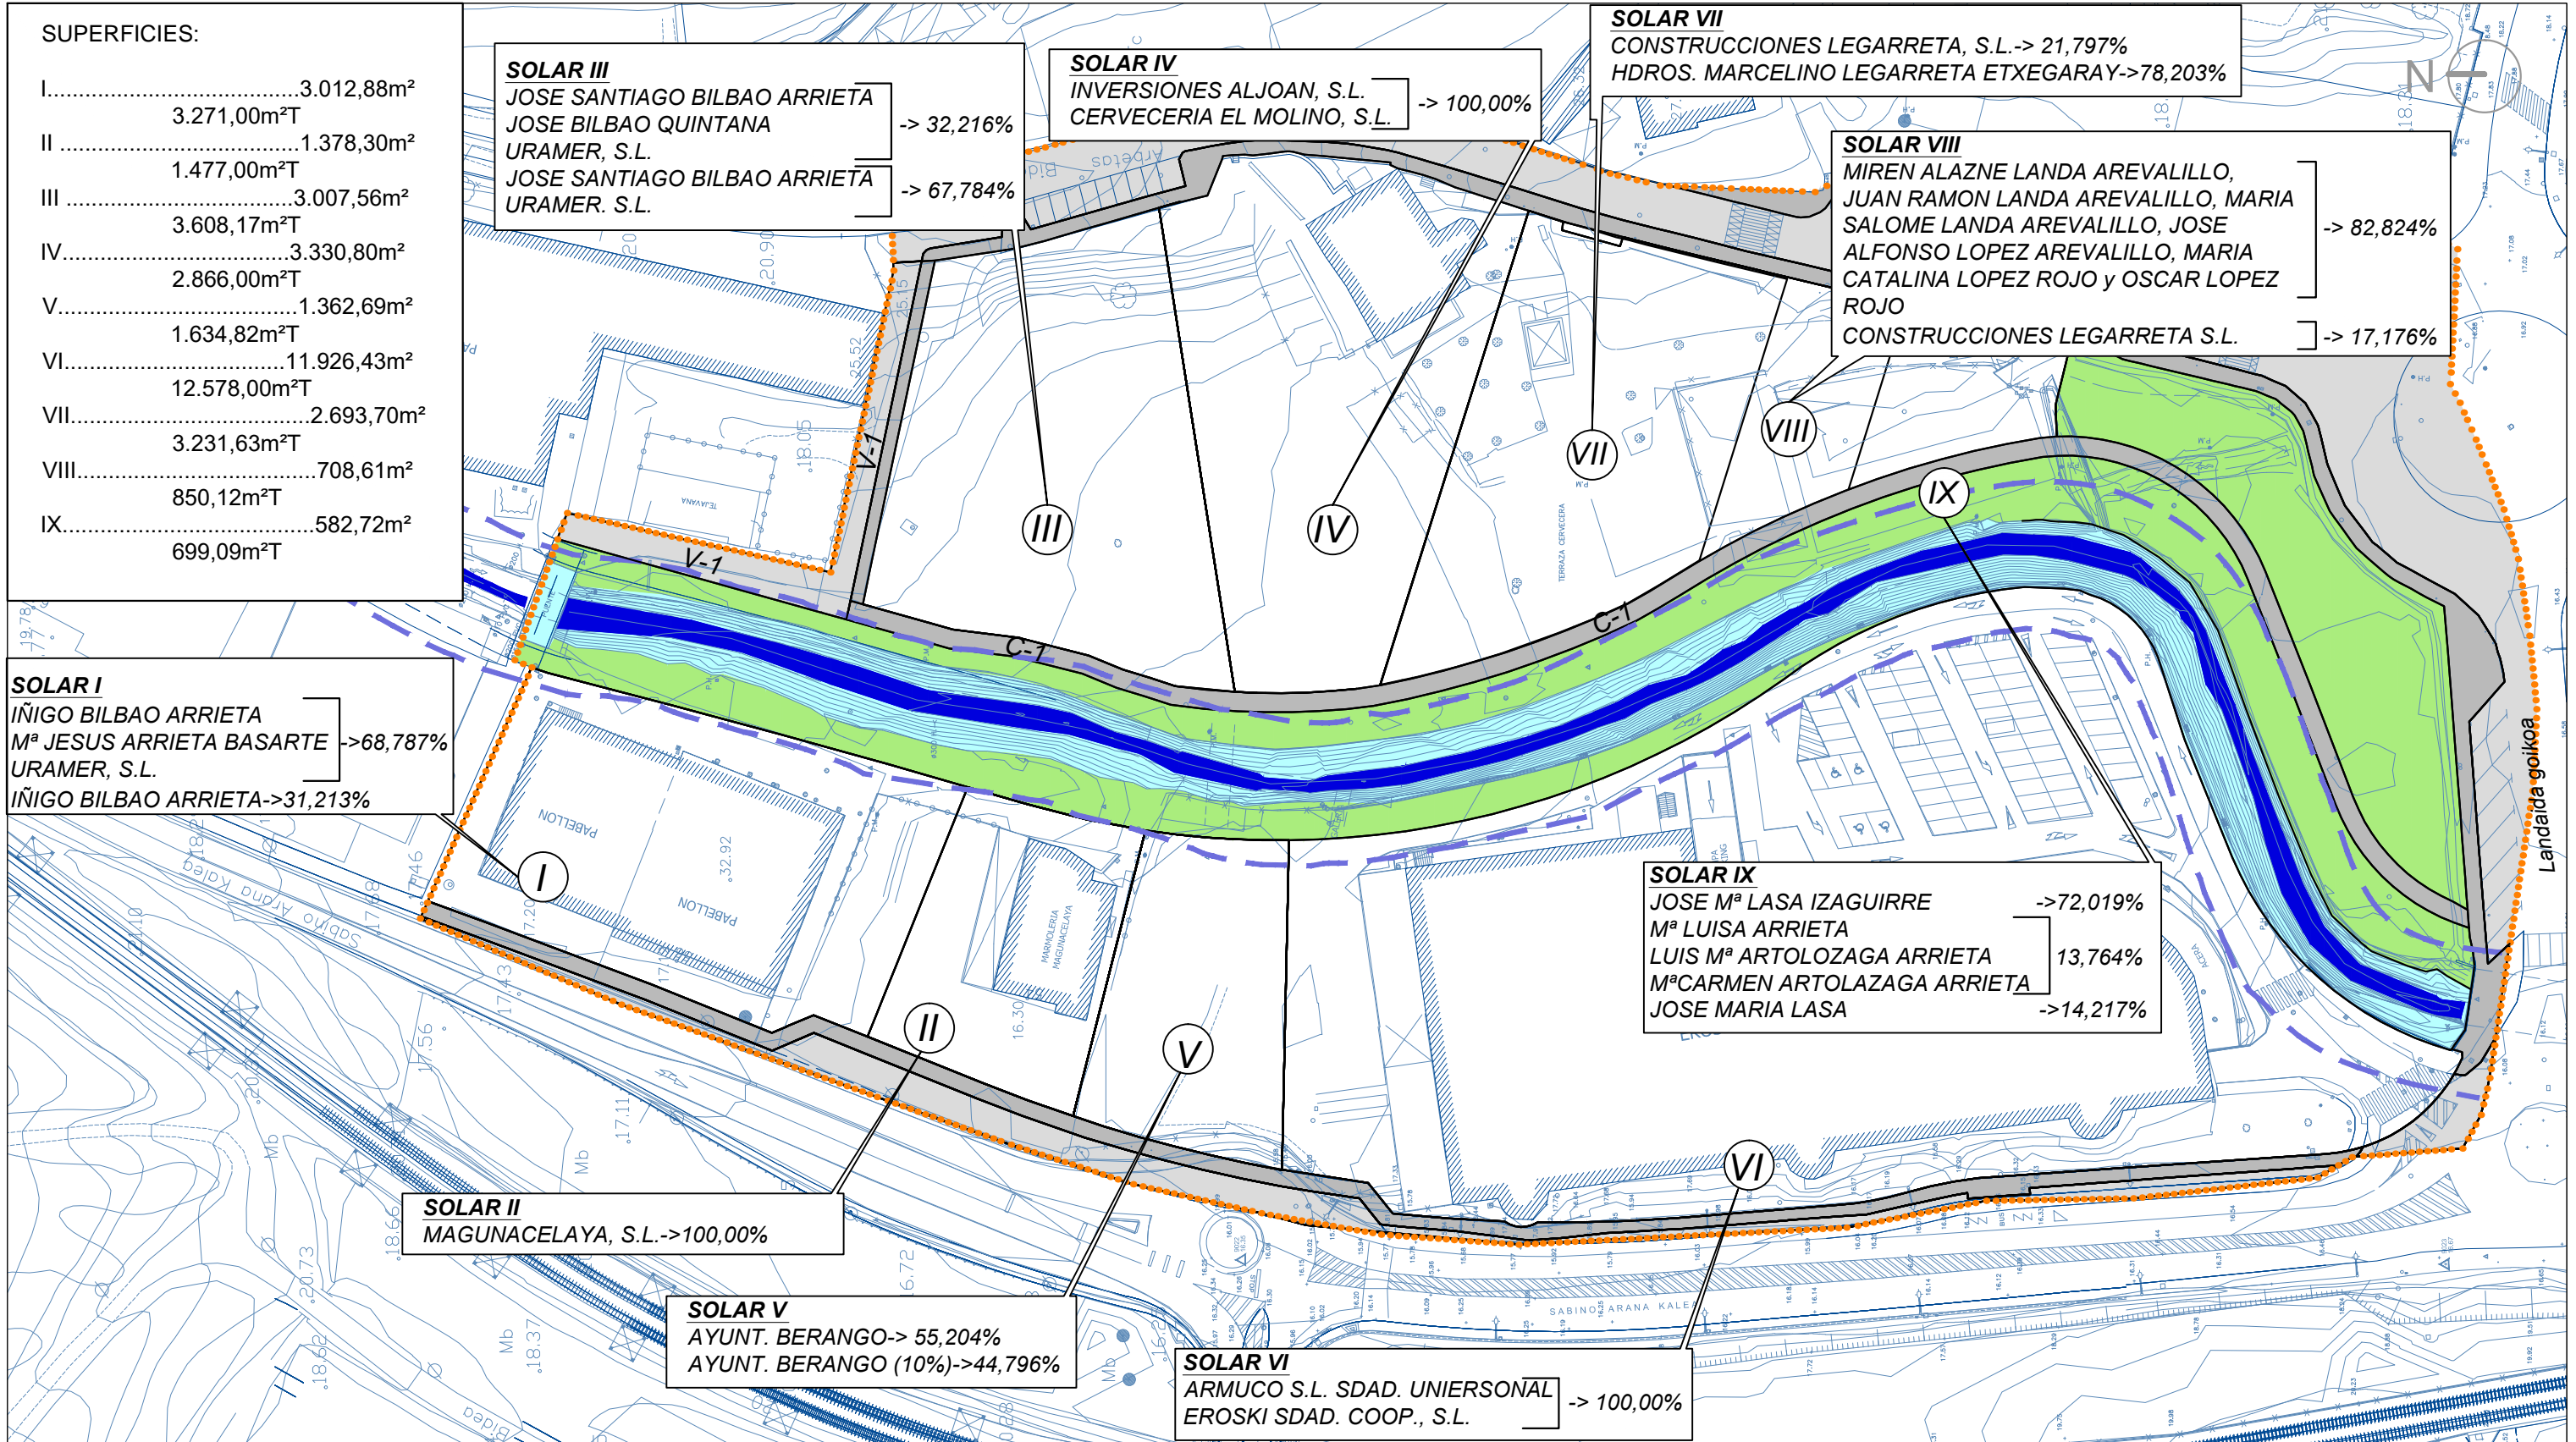

proyecto de reparcelación de la unidad de ejecución-arebetas sur

P-REPAREBETAS SUR

- Sistema local de espacios libres (SLEL)
Espazio libreen lekuko sistema (SLEL)
- Vialidad rodada
Ibigailuentzako bide sistema
- Vialidad peatonal
Oinezkoentzako bide sistema
- Vialidad mixta
Bide sistema mixtoa

- Protección de cauces
Uren babesa

Esleipena Adjudicación	
 AYUNTAMIENTO BERANGO	plano z/ plano nº R-06
data/fecha OCTUBRE 2017 URRIA	eskala/escala 1/1000
antolamendu planua plano de ordenación Aitor Uburia Manzarrega, Arquitecto COAVN 1.908	