

**SUPERFICIES:**

I.....	3.012,88m <sup>2</sup>
II.....	3.271,00m <sup>2</sup> T
III.....	1.378,30m <sup>2</sup>
IV.....	1.477,00m <sup>2</sup> T
V.....	3.007,56m <sup>2</sup>
VI.....	3.608,17m <sup>2</sup> T
VII.....	2.866,00m <sup>2</sup> T
VIII.....	1.362,69m <sup>2</sup>
IX.....	1.634,82m <sup>2</sup> T
X.....	11.926,43m <sup>2</sup>
XI.....	12.578,00m <sup>2</sup> T
XII.....	2.693,70m <sup>2</sup>
XIII.....	3.231,63m <sup>2</sup> T
XIV.....	708,61m <sup>2</sup>
XV.....	850,12m <sup>2</sup> T
XVI.....	582,72m <sup>2</sup>
XVII.....	699,09m <sup>2</sup> T

**SOLAR III**  
 JOSE SANTIAGO BILBAO ARRIETA  
 JOSE BILBAO QUINTANA  
 URAMER, S.L. -> 32,216%  
 JOSE SANTIAGO BILBAO ARRIETA  
 URAMER. S.L. -> 67,784%

**SOLAR IV**  
 INVERSIONES ALJOAN, S.L.  
 CERVECERIA EL MOLINO, S.L. -> 100,00%

**SOLAR VII**  
 CONSTRUCCIONES LEGARRETA, S.L.-> 21,797%  
 HDROS. MARCELINO LEGARRETA ETXEGARAY->78,203%

**SOLAR VIII**  
 MIREN ALAZNE LANDA AREVALILLO,  
 JUAN RAMON LANDA AREVALILLO, MARIA  
 SALOME LANDA AREVALILLO, JOSE  
 ALFONSO LOPEZ AREVALILLO, MARIA  
 CATALINA LOPEZ ROJO y OSCAR LOPEZ  
 ROJO -> 82,824%  
 CONSTRUCCIONES LEGARRETA S.L. -> 17,176%


**SOLAR I**  
 IÑIGO BILBAO ARRIETA  
 M<sup>a</sup> JESUS ARRIETA BASARTE ->68,787%  
 URAMER, S.L.  
 IÑIGO BILBAO ARRIETA->31,213%

**SOLAR II**  
 MAGUNACELAYA, S.L.->100,00%

**SOLAR V**  
 AYUNT. BERANGO-> 55,204%  
 AYUNT. BERANGO (10%)->44,796%

**SOLAR VI**  
 ARMUCO S.L. SDAD. UNIERSONAL  
 EROSKI SDAD. COOP., S.L. -> 100,00%

**SOLAR IX**  
 JOSE M<sup>a</sup> LASA IZAGUIRRE ->72,019%  
 M<sup>a</sup> LUISA ARRIETA  
 LUIS M<sup>a</sup> ARTOLOZAGA ARRIETA 13,764%  
 M<sup>a</sup>CARMEN ARTOLAZAGA ARRIETA  
 JOSE MARIA LASA ->14,217%

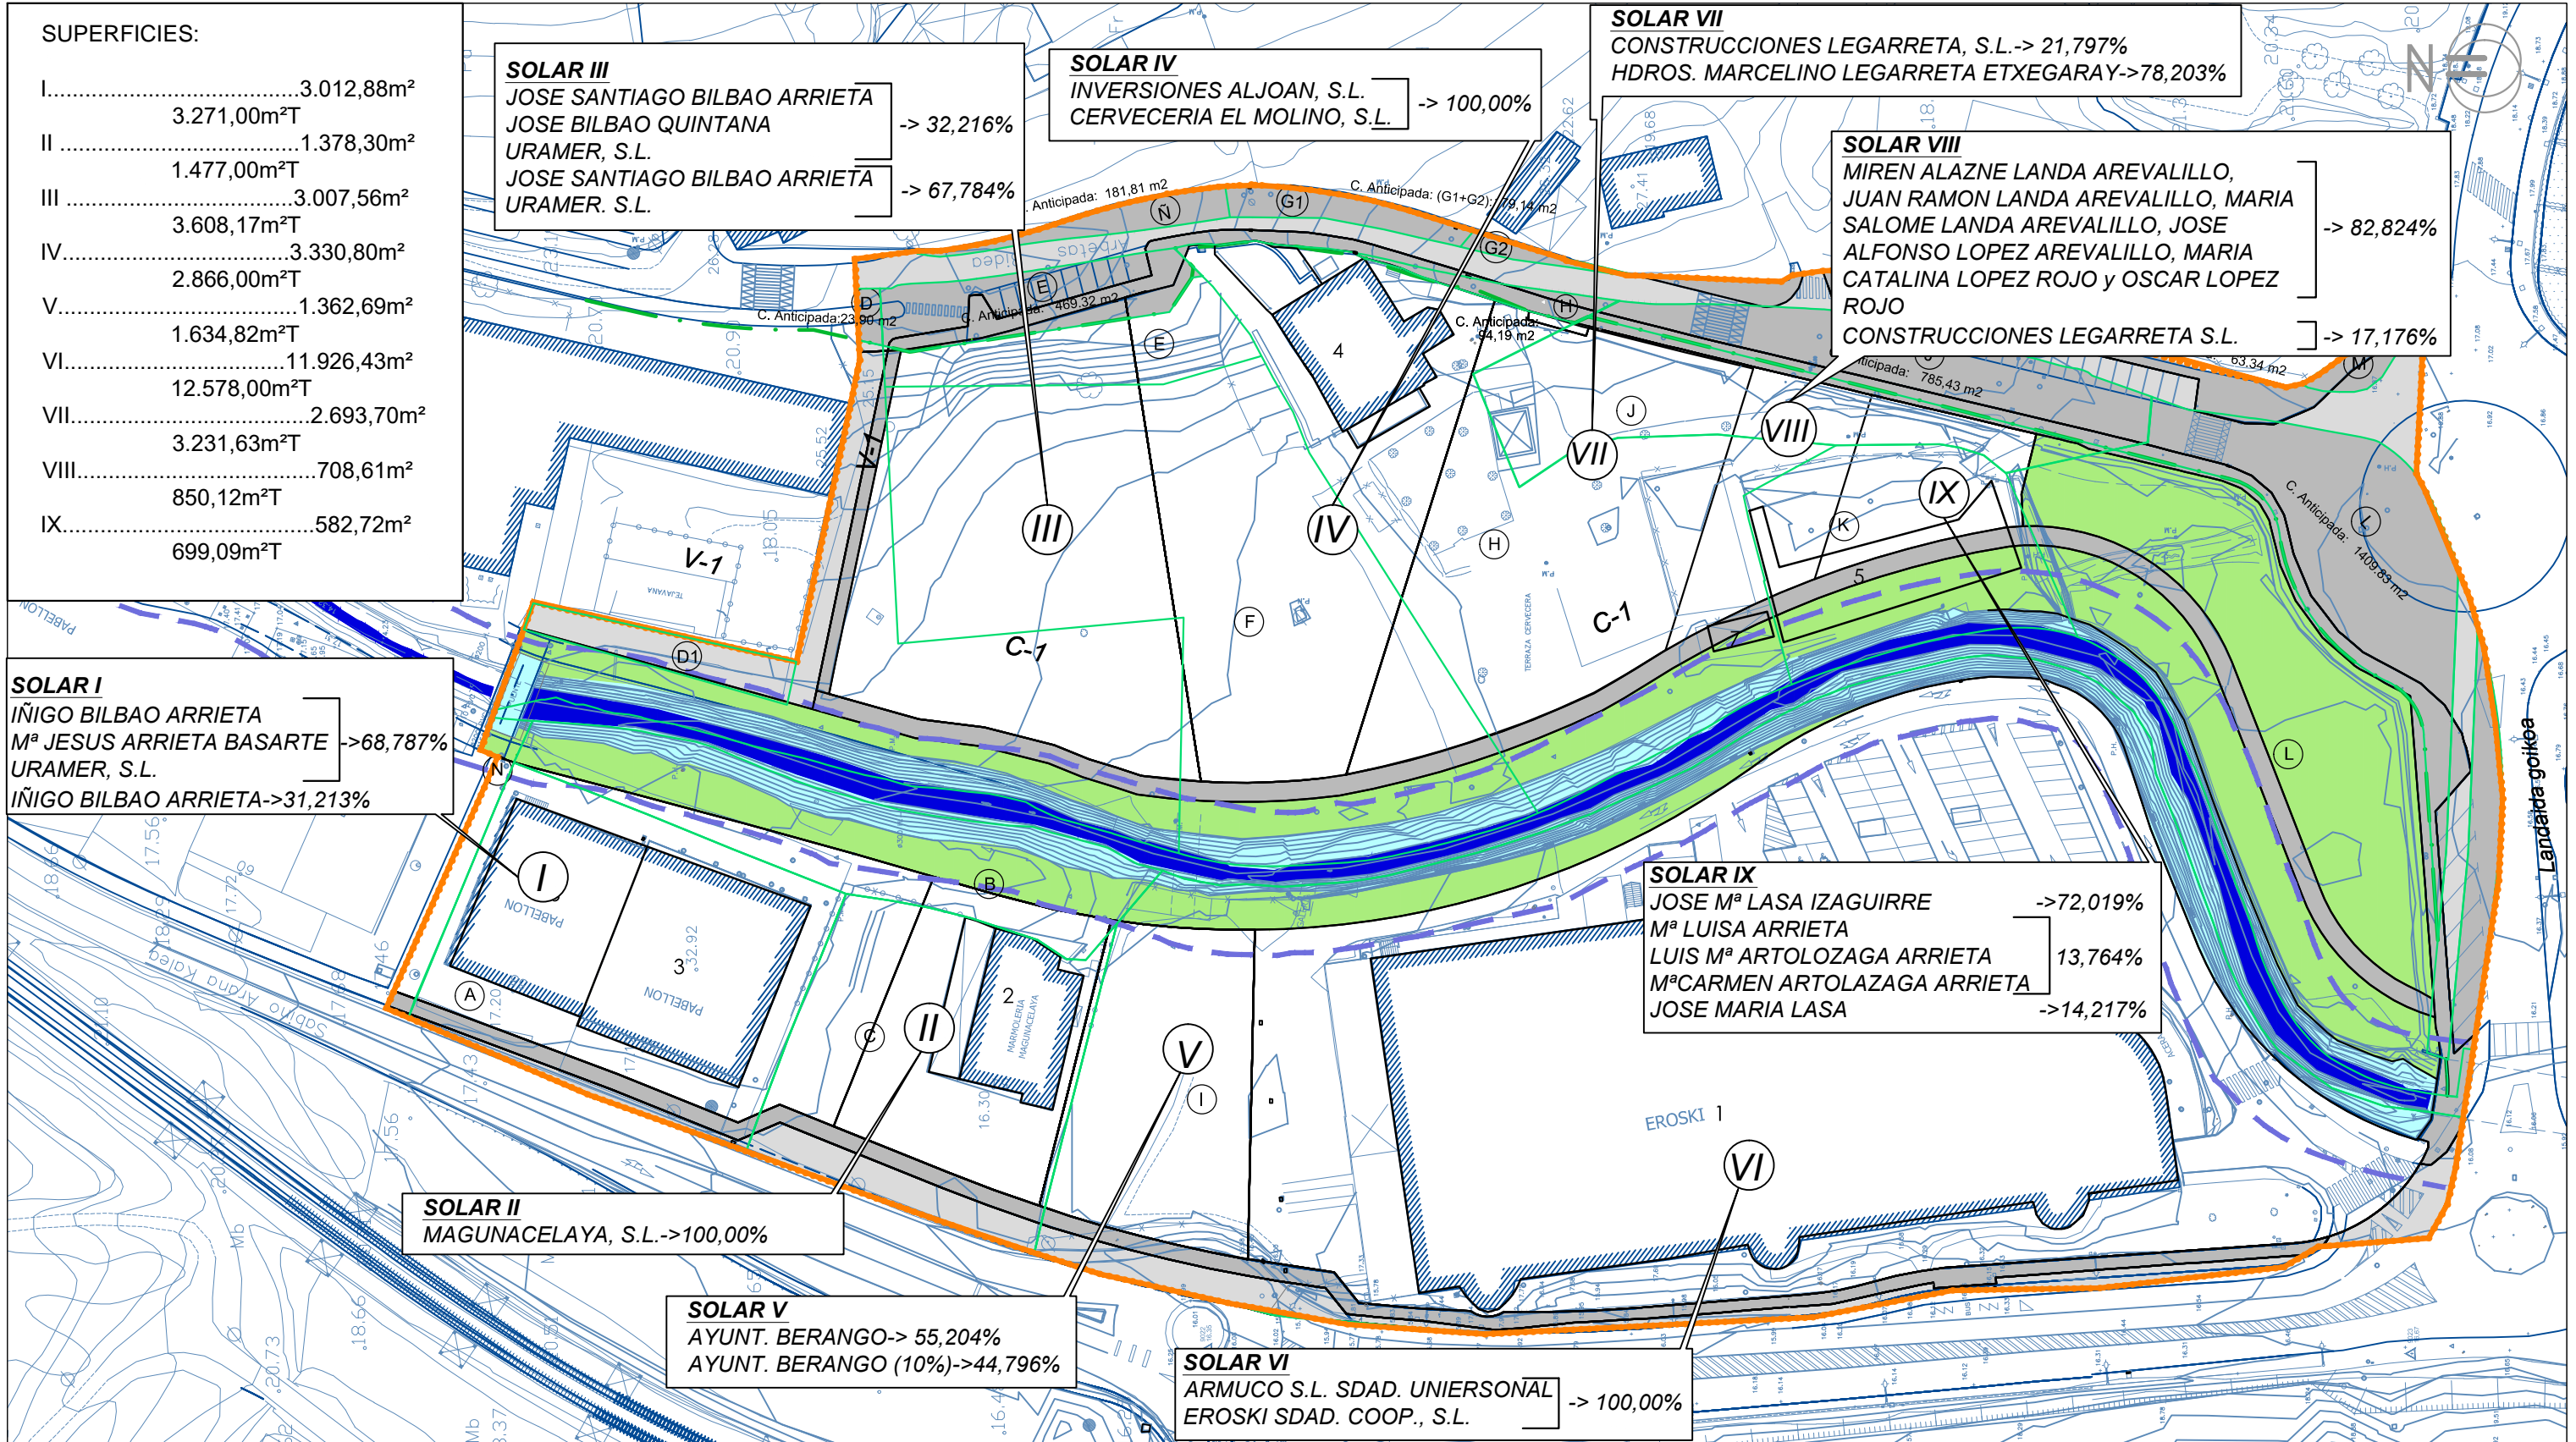

proyecto de reparcelación de la unidad de ejecución-arebetas sur

**P-REPAREBETAS SUR**

— Eremuaren mugartea  
 Delimitación del ámbito

— Espazio libreen lekuko sistema (SLEL)  
 Sistema local de espacios libres (SLEL)

— Hasierako lursailen muga  
 Limite de parcela inicial  
 (A) Lursailen izendapena  
 Denominación de la parcela

— Etleitutako lursailen muga  
 Limite de solar adjudicado  
 (VI) Etleitutako lursailen izendapena  
 Denominación del solar adjudicado

planaren izenburua/plano de **Informazio eta esleipenaren gainezartzea**  
 Superpuesto de información y adjudicación

BERANGOKO UDALA	AYUNTAMIENTO DE BERANGO	antolamendu planua plano de ordenación	plano zkl/plano nº <b>R-07</b>
data/fecha OCTUBRE 2017 URRIA	eskala/escala 1/1000	arkitekto proiektugilea/ arquitecto redactor Aitor Ubría Manzarrega, Arquitecto COAVN 1.908	