APROB.	COMP.	REAL.	DESCRIPCION	FECHA	REV.

APROB.	COMP.	REAL.	DESCRIPCION	FECHA	REV.

NOMBRE:

PLANO:

☐ PRELIMINAR
☐ DE PROYECTO
☐ PARA CONSTRUCCION

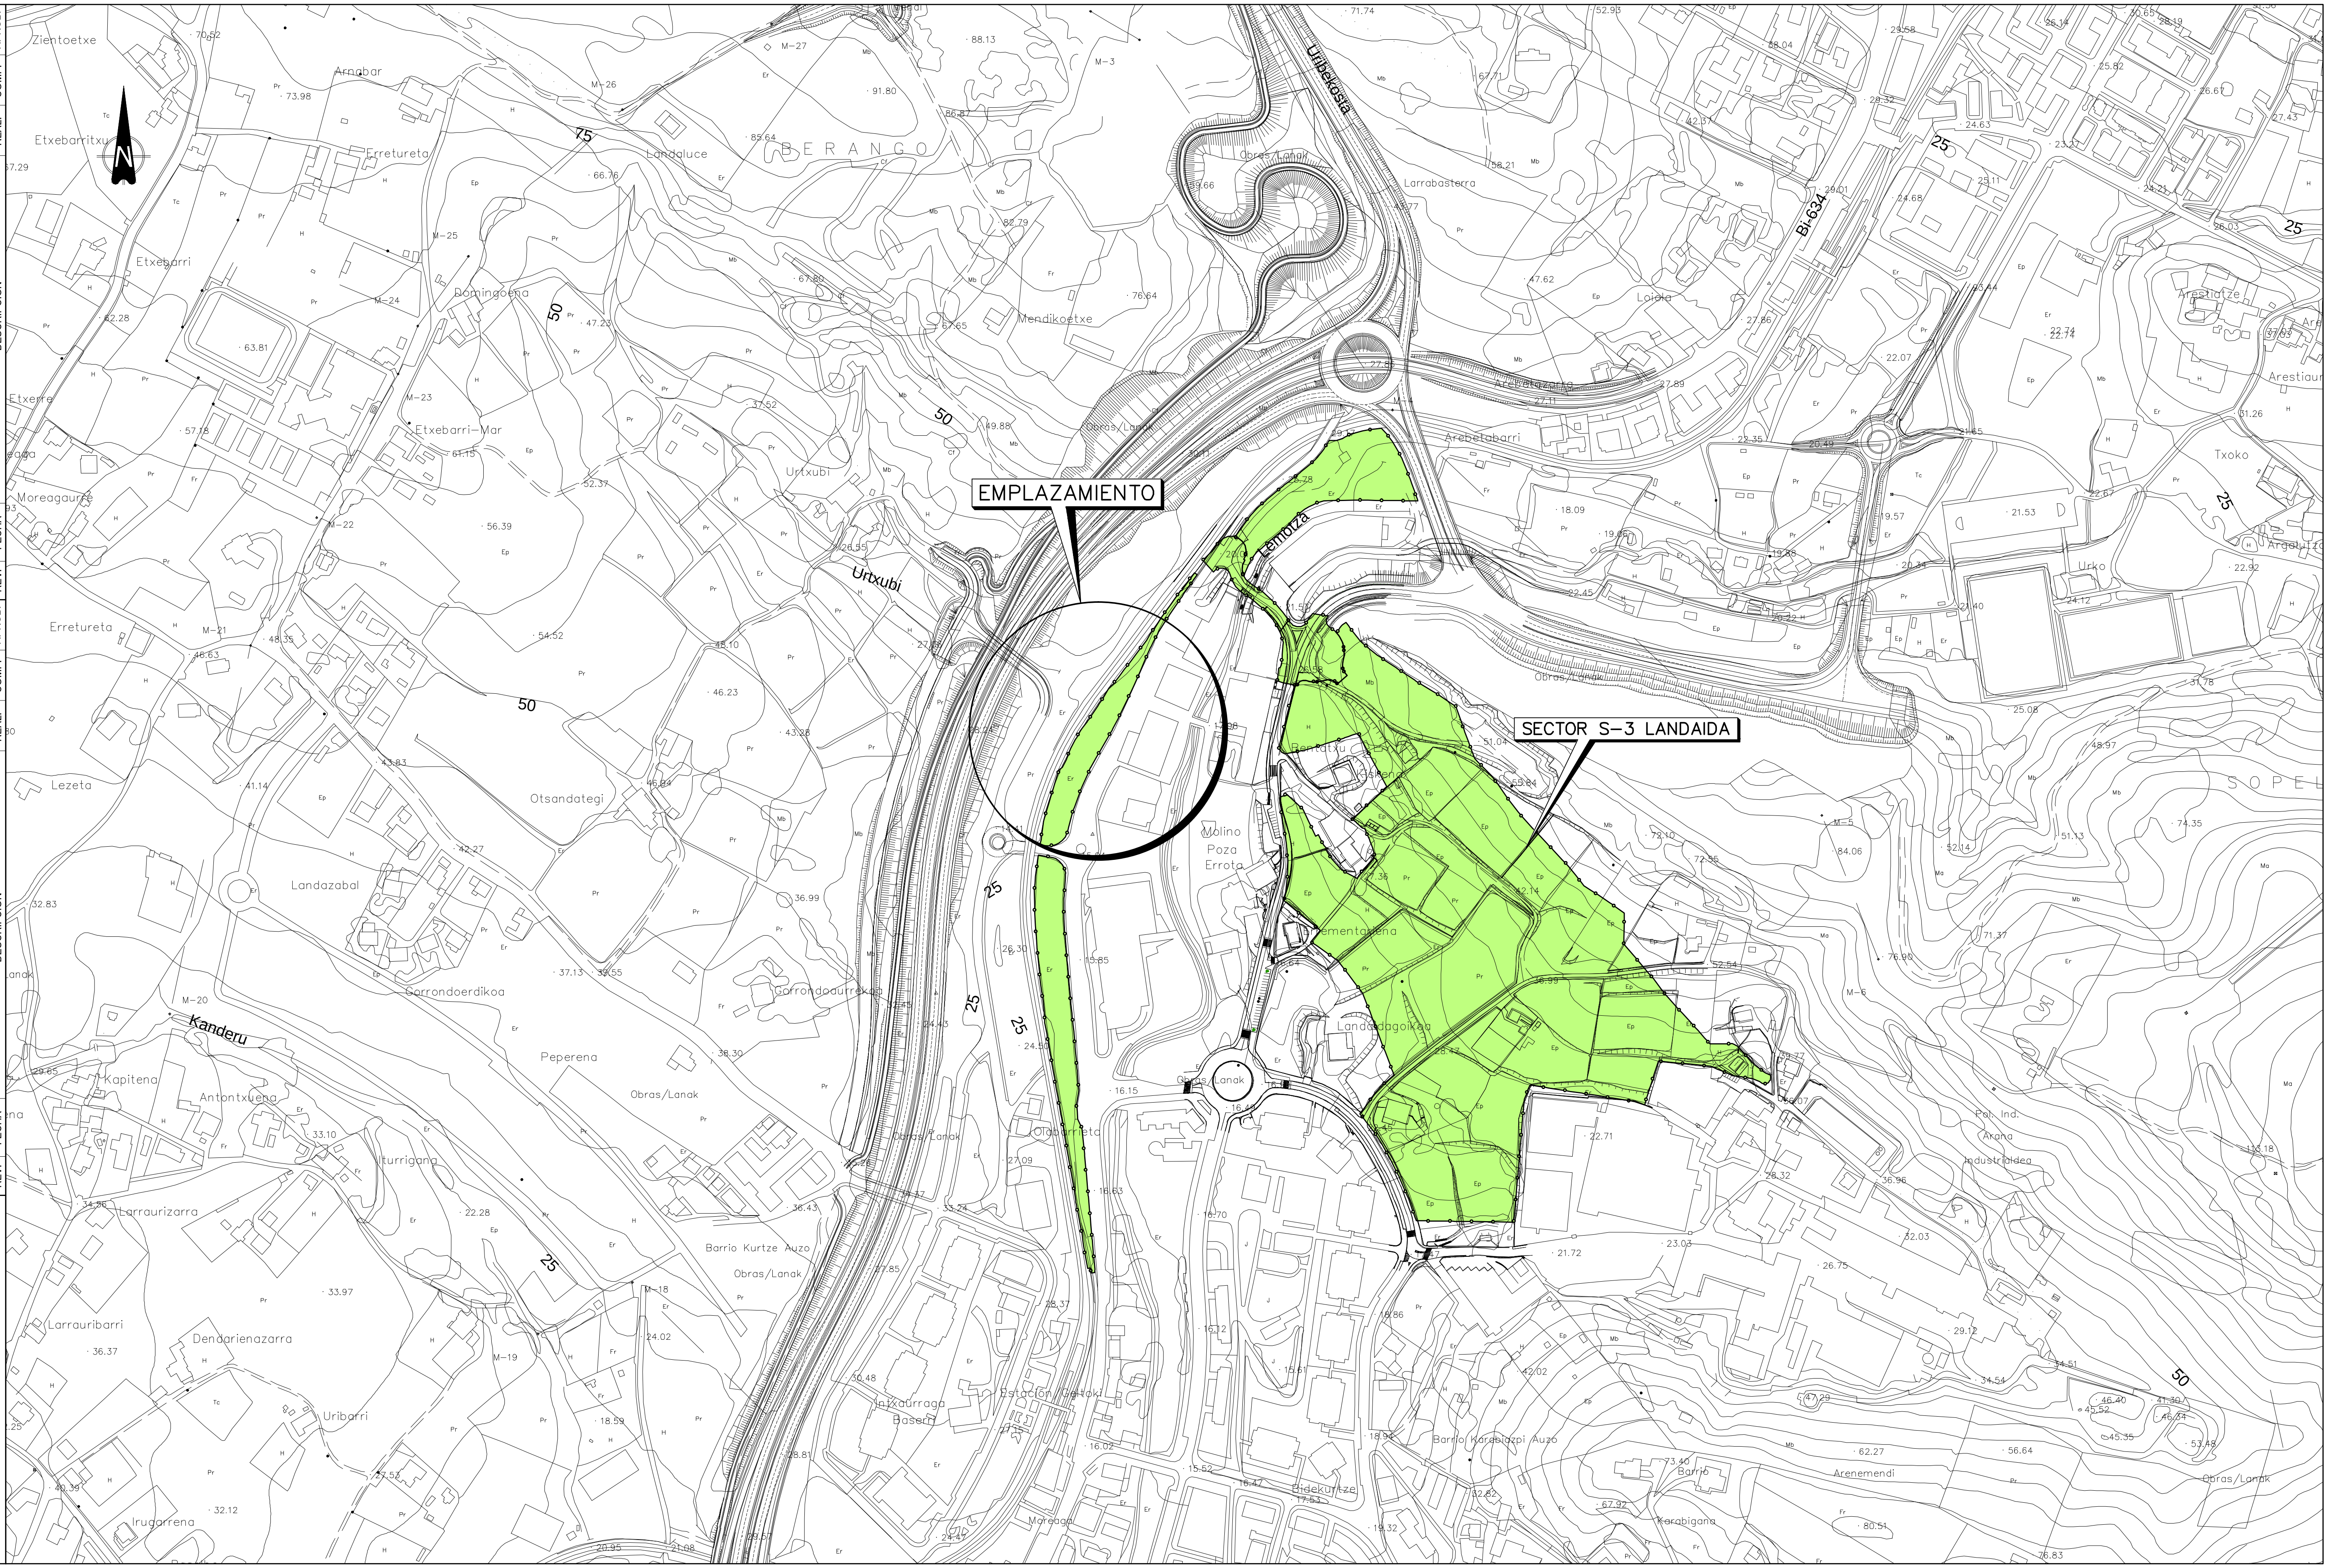

INGENIERIA CIVIL Y ESTUDIOS TECNICOS S.A.
Uribitarte, 8 - 5º
48001 BILBAO
Telf. 944 231 285
Fax. 944 239 374
www.icet.es
icet@icet.es

icet

DIRECTOR DEL PROYECTO
ÓSCAR DELGADO SALOMÓN
INGENIERO DE CAMINOS, CANALES Y PUERTOS
Colegiado Nº 18.906 DEL CICCP

PROMOTOR
HIGIEZIN ONDASUNAK, S.L.

ESCALA(S)
1: 5.000

TITULO DEL PROYECTO
SECTOR S-3 LANDAIDA GOIKOA. PROYECTO DE URBANIZACIÓN.
ANEXO III - AP -1. - APARCAMIENTO.

FECHA
JUNIO 2015

TITULO DEL PLANO
EMPLAZAMIENTO

PLANO Nº 2
HOJA
PAGINA