






PLANTA
ESCALA 1:1.000

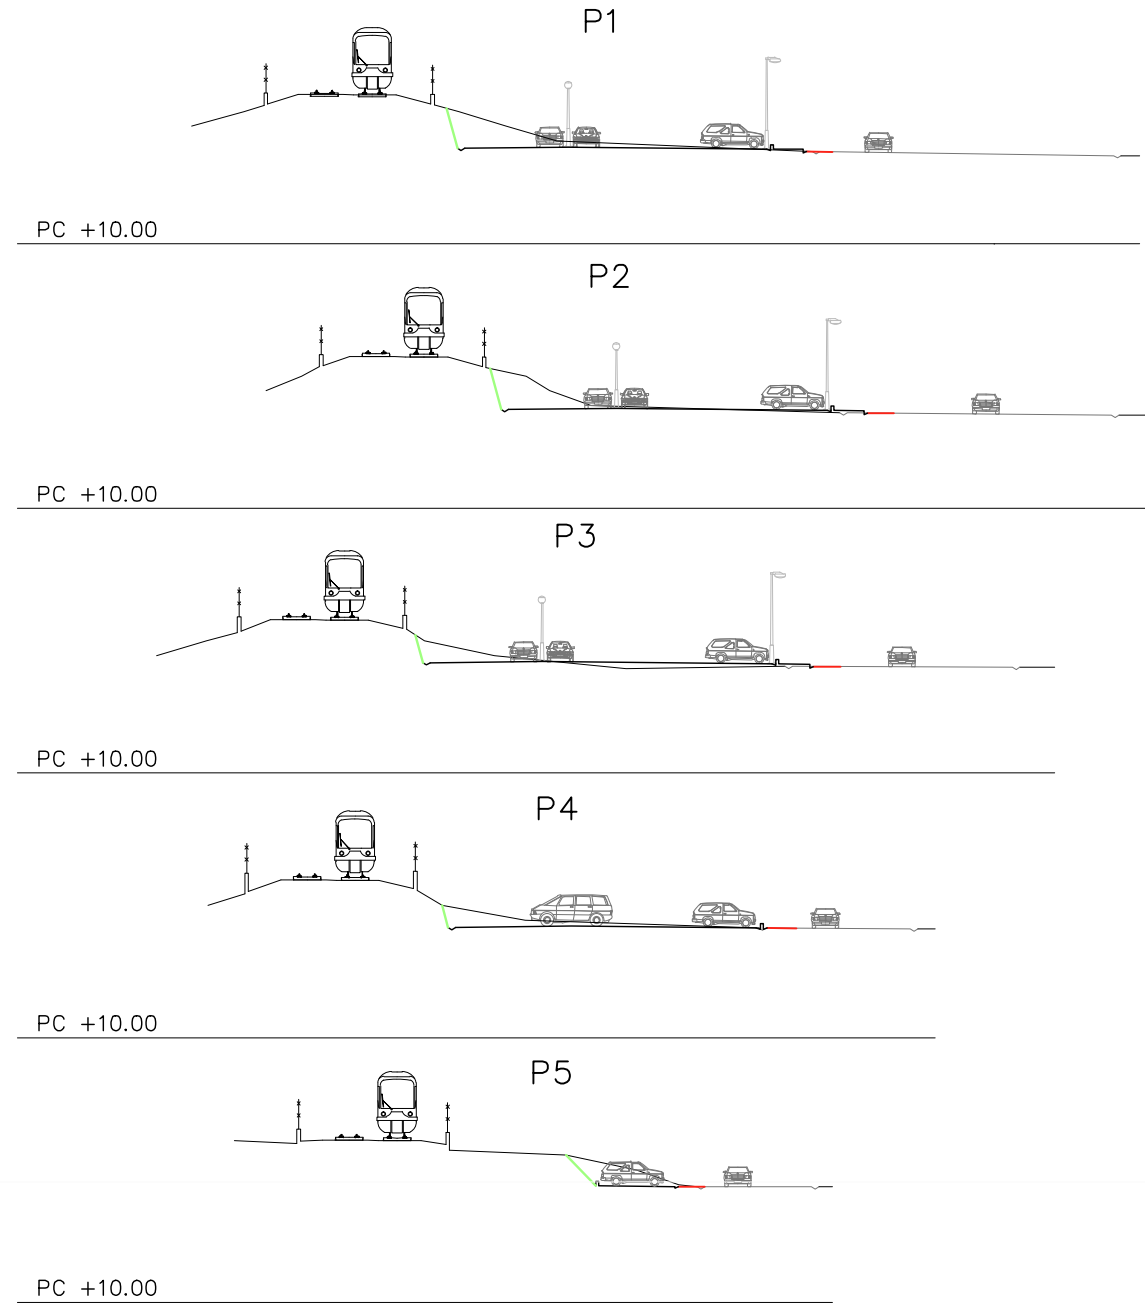

PERFILES TRANSVERSALES
ESCALA 1:500

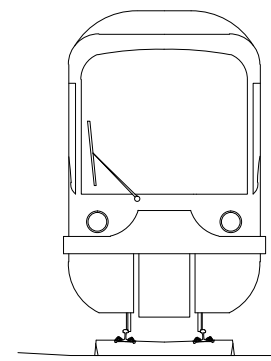

SECCION TIPO
ESCALA 1:100

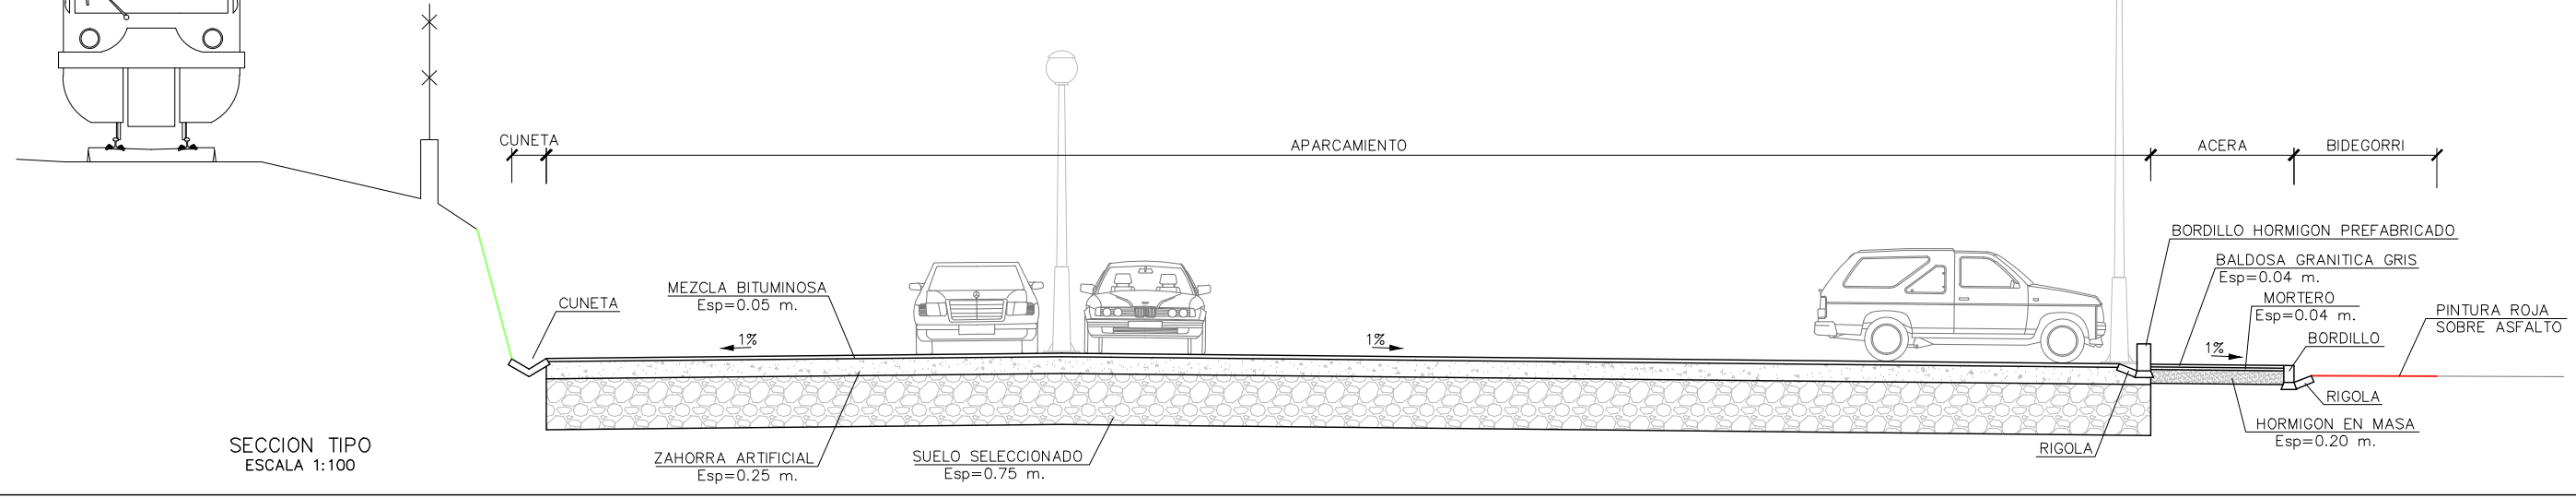

REAL. COMP. APROB.	DESCRIPCION	FECHA	REV.	FECHA	DESCRIPCION

PRELIMINAR DE PROYECTO PARA CONSTRUCCION	FECHA
<input type="checkbox"/>	
<input type="checkbox"/>	

NOMBRE:	PLANO: