



ORDENACION PARCELA

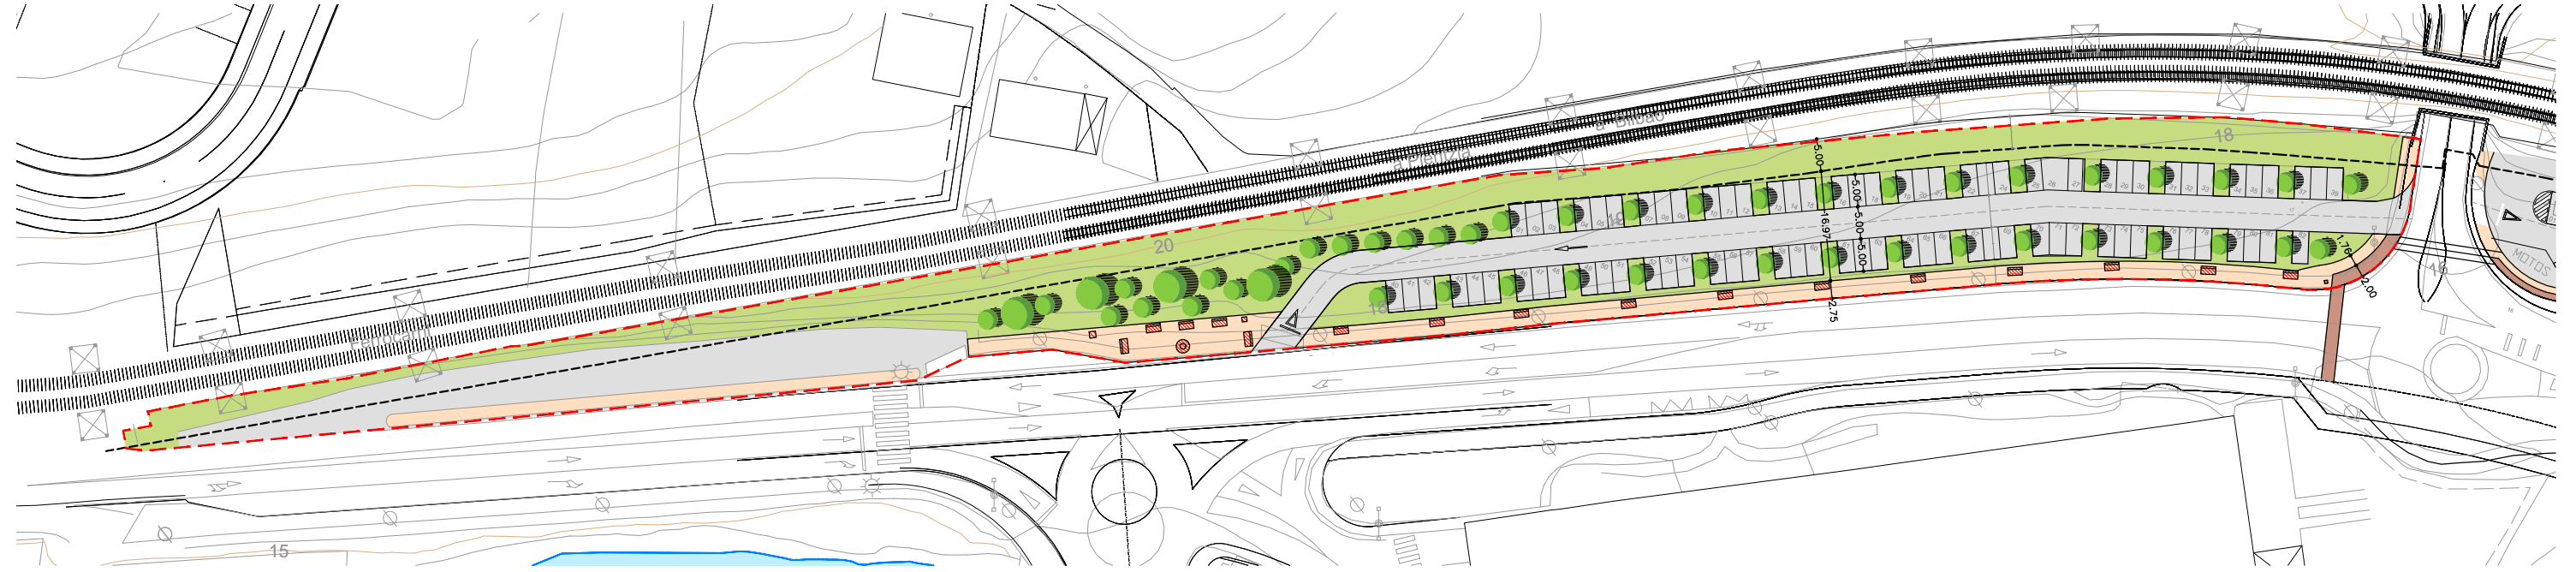

SANEAMIENTO

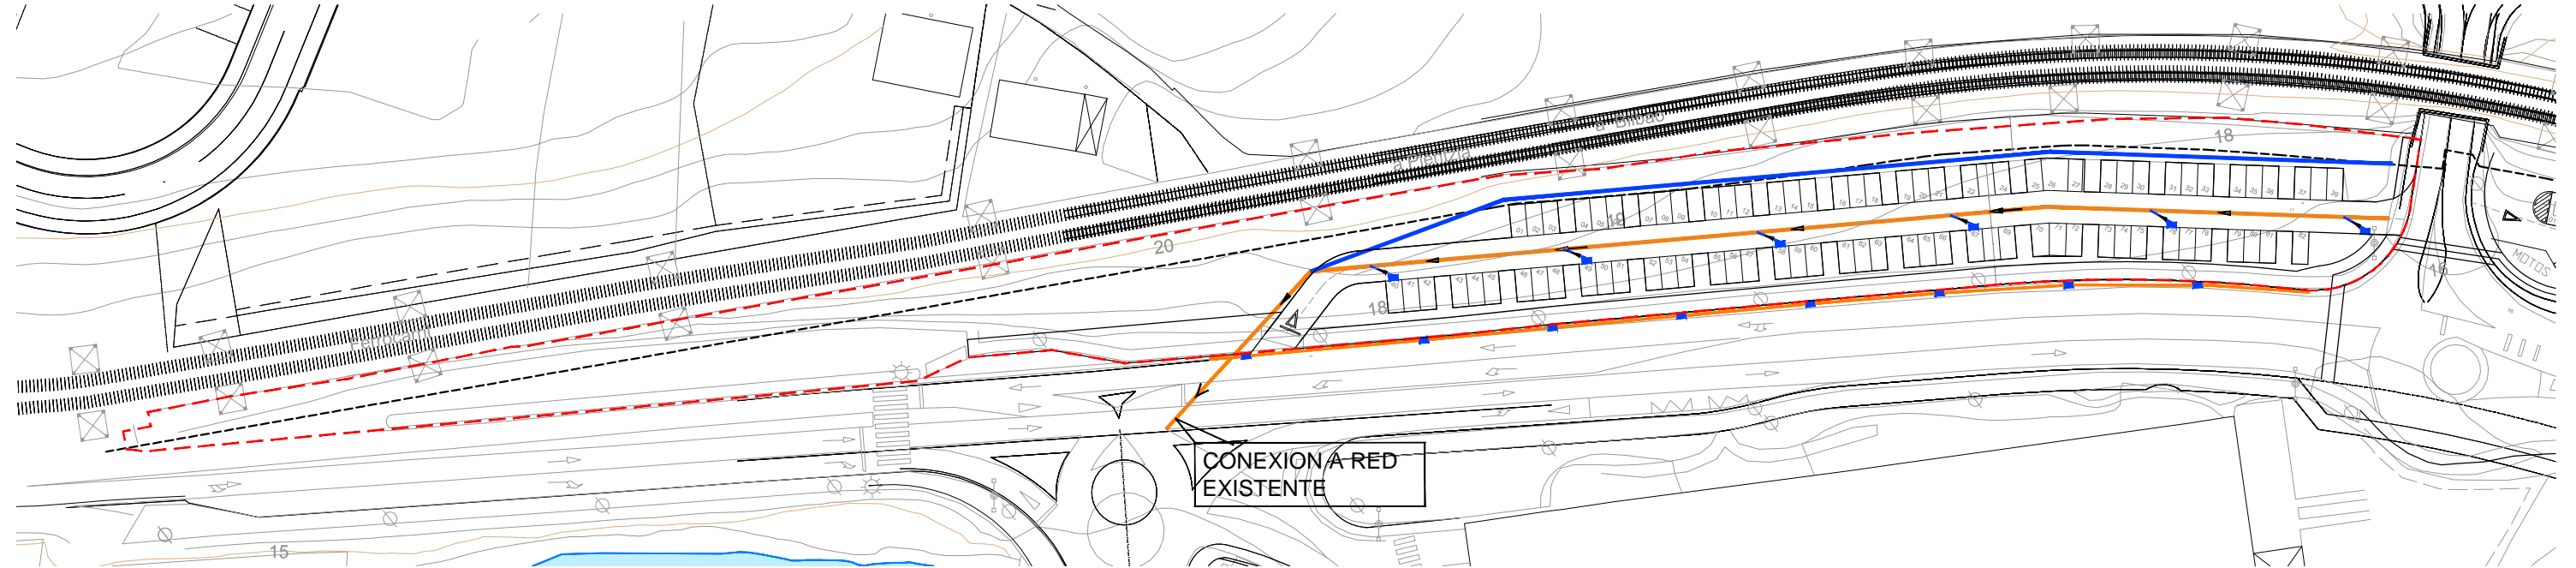

CONEXION A RED EXISTENTE

EL-8  
6.453 m<sup>2</sup>  
82 PLAZAS

- URBANIZACION
- ASFALTO
  - ACERA
  - BIDEGORRI
  - CESPED
  - ARBOL HOJA CADUCA
  - FUENTE
  - PAPELERA
  - BANCO

- SANEAMIENTO
- DREN Ø110mm
  - DREN-COLECTOR Ø315mm
  - SUMIDERO

HIGIEZIN ONDASUNAK SL  
Calle Blanco, 13 - Piso 1 iz.  
48008 Bilbao (Bizkaia)

SECTOR S-3 LANDAIDA GOIKOA.  
PROYECTO DE URBANIZACION.  
ANEXO IV - EL-8 Y EL-14 - ESPACIOS  
LIBRES. BERANGO (BIZKAIA)

PROYECTO BÁSICO  
PLANO  
ORDENACION Y SANEAMIENTO EL-8

Nº PLANO	ESCALA
06	1/1.000
FECHA	
25/06/2015	

ESCALA GRÁFICA  
0 10 20 m

Arquitecto:  
Emilio Puertas Tejedor

Arq. colaboradores:  
Jon Lekube Angulo  
Jorge Moreno Higuera

**E P A**  
www.eparquitectos.com

EMILIO PUERTAS ARQUITECTOS SL  
C/ Vitoria de los Rios nº151 18 48003 BILBAO 94 416 62 67

