



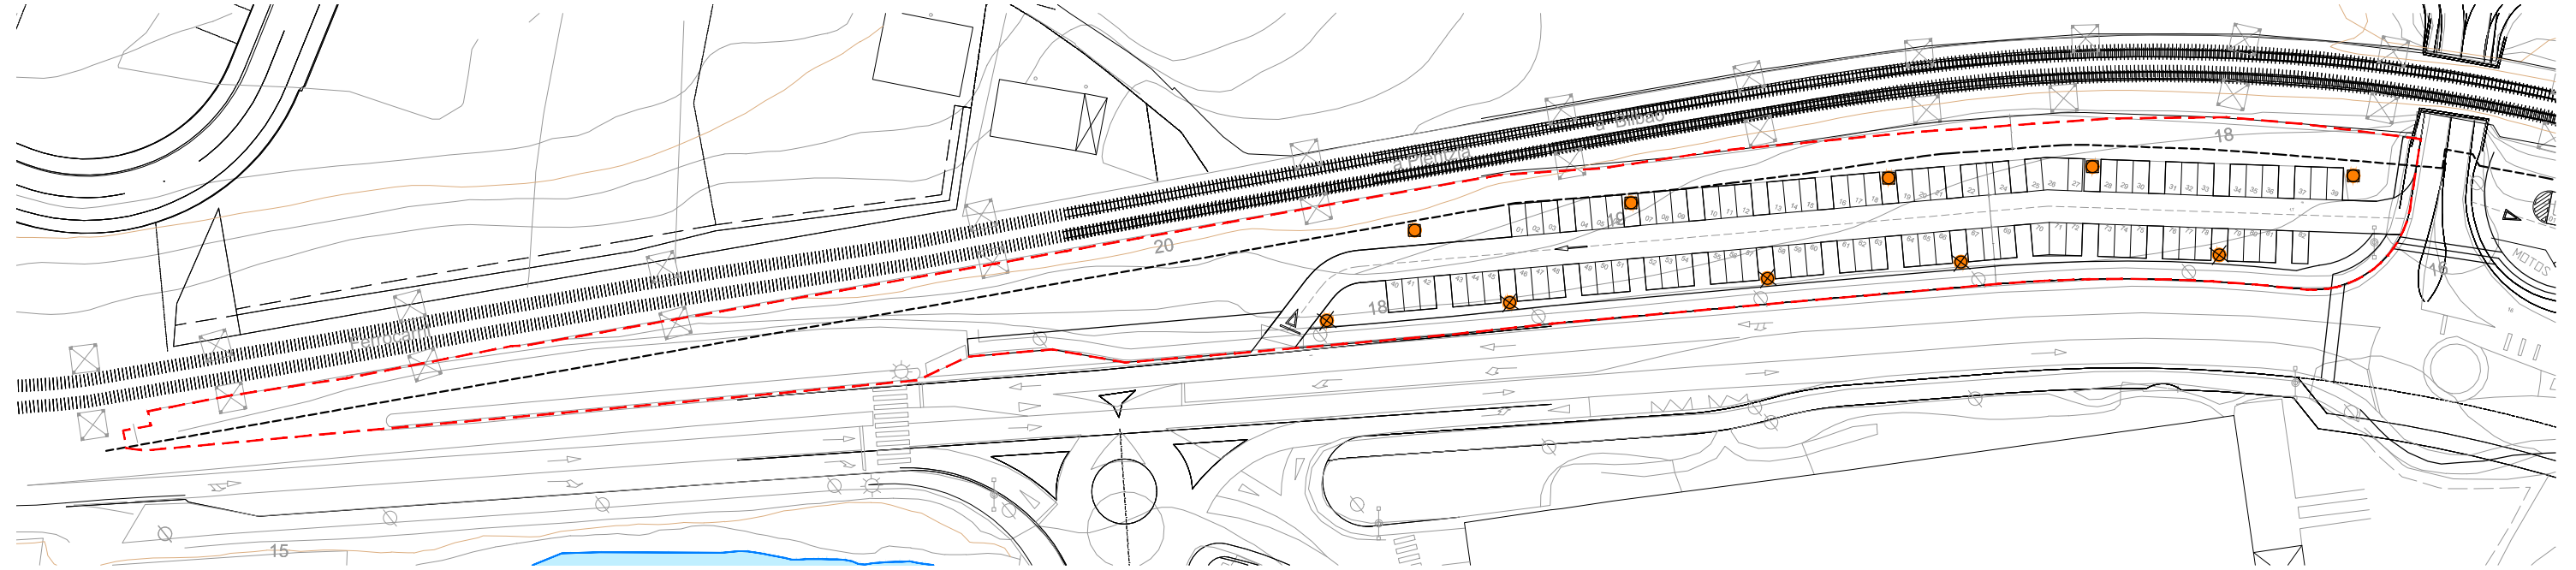

ALUMBRADO



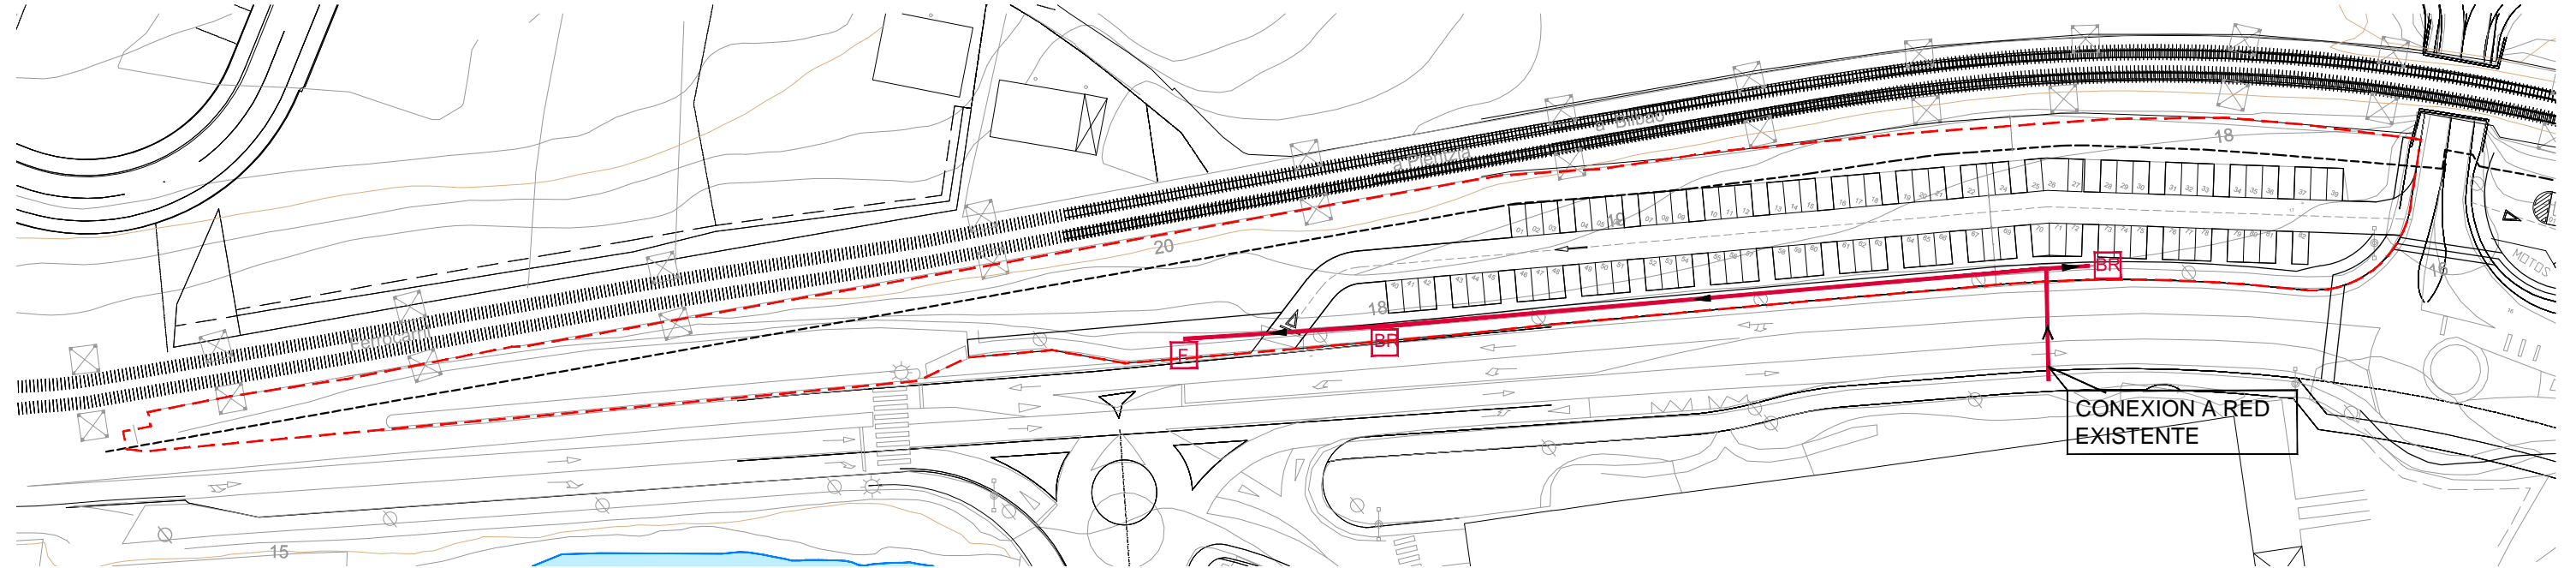

ABASTECIMIENTO



CONEXION A RED EXISTENTE

- ALUMBRADO
-  FAROLA 1, h= 8m
 -  FAROLA 2, h= 4,7m

- ABASTECIMIENTO
-  BOCA DE RIEGO
 -  FUENTE

EL-8
6.453 m²
82 PLAZAS

HIGIEIN ONDASUNAK SL
Calle Blanco, 13 - Piso 1 Iz.
48008 Bilbao (Bizkaia)

SECTOR S-3 LANDAIDA GOIKOA.
PROYECTO DE URBANIZACIÓN.
ANEXO IV - EL-8 Y EL-14 - ESPACIOS
LIBRES. BERANGO (BIZKAIA)

PROYECTO BÁSICO

PLANO
ALUMBRADO Y ABASTECIMIENTO EL-8

Nº PLANO 07	ESCALA 1/1.000
FECHA 25/06/2015	

ESCALA GRÁFICA
0 10 20 m

Arquitecto:
Emilio Puertas Tejedor

Arq. colaboradores:
Jon Lekube Angulo
Jorge Moreno Higuera

E P A
www.eparquitectos.com
EMILIO PUERTAS ARQUITECTOS SL
C/ Vuelta de los molinos nº151 18 48003 BILBAO 94 416 62 67

