


1. Terreno natural
2. Dren-Colector: Material filtrante + Geotextil + Dren Ø110 + Colector Ø315
3. Zapata de hormigón en masa.
4. Bordillo de hormigón prefabricado, jardinero 20x8.
5. Explanada: terreno natural compactado.
6. Sub-base de todo - uno compactado e variable.
7. Solera de hormigon armado Ø6#20.
8. Asfalto color rojo e. 5cm.
9. Asfalto e. 5cm.
10. Baldosa prefabricada de hormigón 10x20x, sobre mortero de agarre 1:3 e. 4cm.
11. Rigola
12. Sumidero

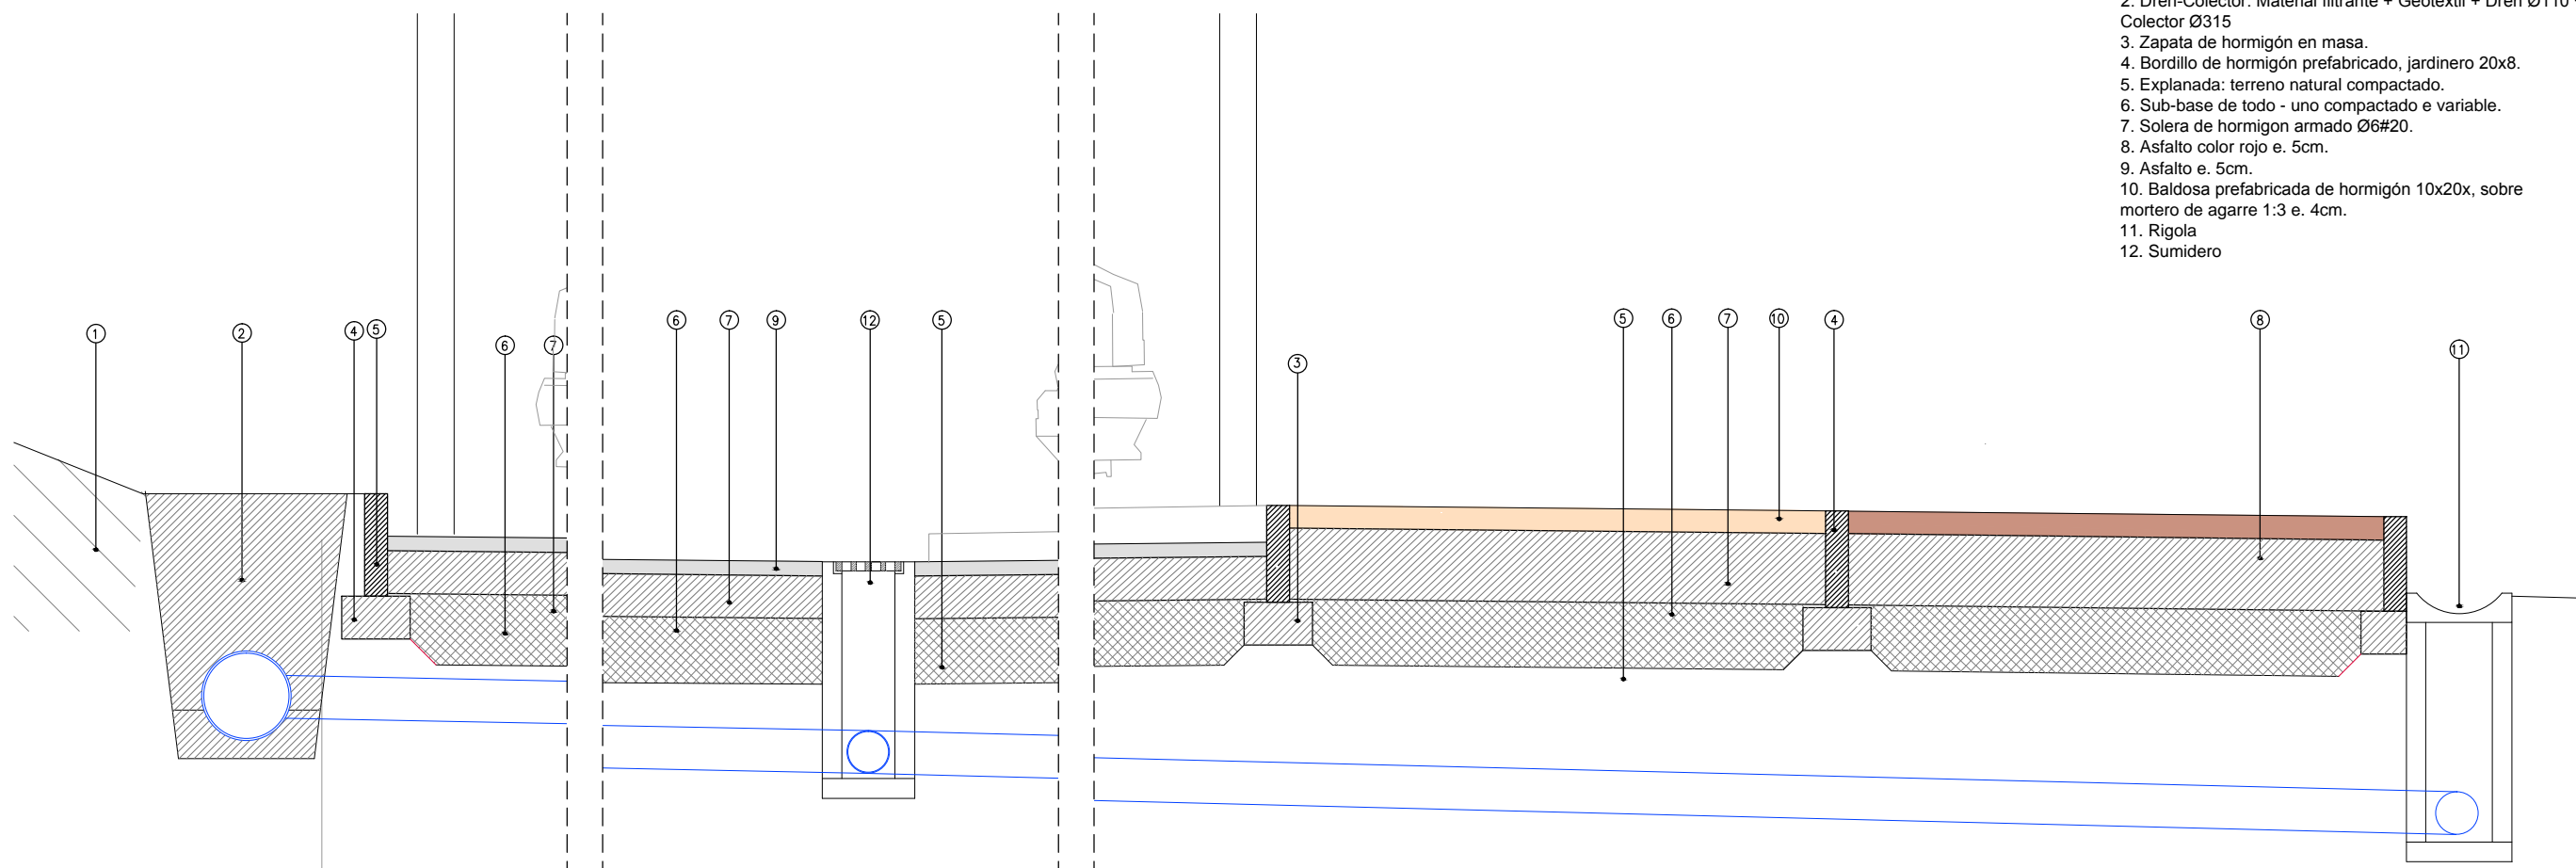

HIGEZIN ONDASUNAK SL Calle Ercano, 13 - Piso 1 iz. 48008 Bilbao (Bizkaia)	
SECTOR S-3 LANDAIDA GOIKOA. PROYECTO DE URBANIZACIÓN. ANEXO IV - EL-8 Y EL-14 - ESPACIOS LIBRES. BERANGO (BIZKAIA)	
PROYECTO BÁSICO	
PLANO SECCION CONSTRUCTIVA EL-8	
N°PLANO 09	ESCALA 1/25
ESCALA GRÁFICA 0 10 30 cm	
Arquitecto: Emilio Puertas Tejedor	
Arq. colaboradores: Jon Lekube Angulo Jorge Moreno Higuera	
E P A www.eparquitectos.com	
<small> Ref. CAD: SERNEREP/Sanmuel-1801_BERANGOOI_PBU-1801_SECCIONES.dwg EMILIO PUERTAS ARQUITECTOS SL C/ Vuelta de los molinos nº151 18 48008 BILBAO 94 416 62 67 </small>	