



SECCIÓN TIPO ABASTECIMIENTO

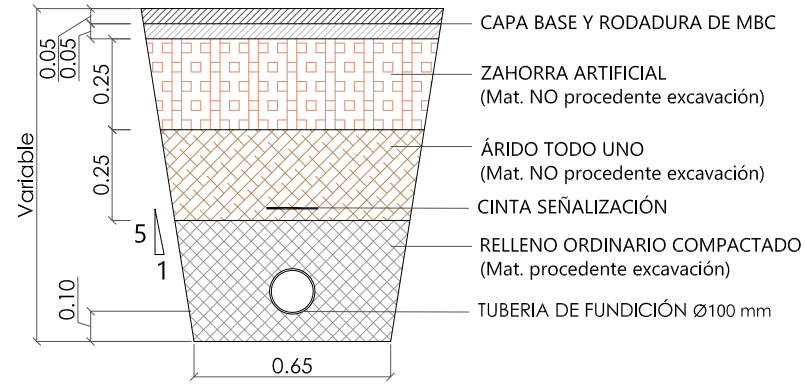

- Red de abastecimiento existente en V1
- Red de abastecimiento propuesta en V1
- - - Red de abastecimiento propuesta en V3

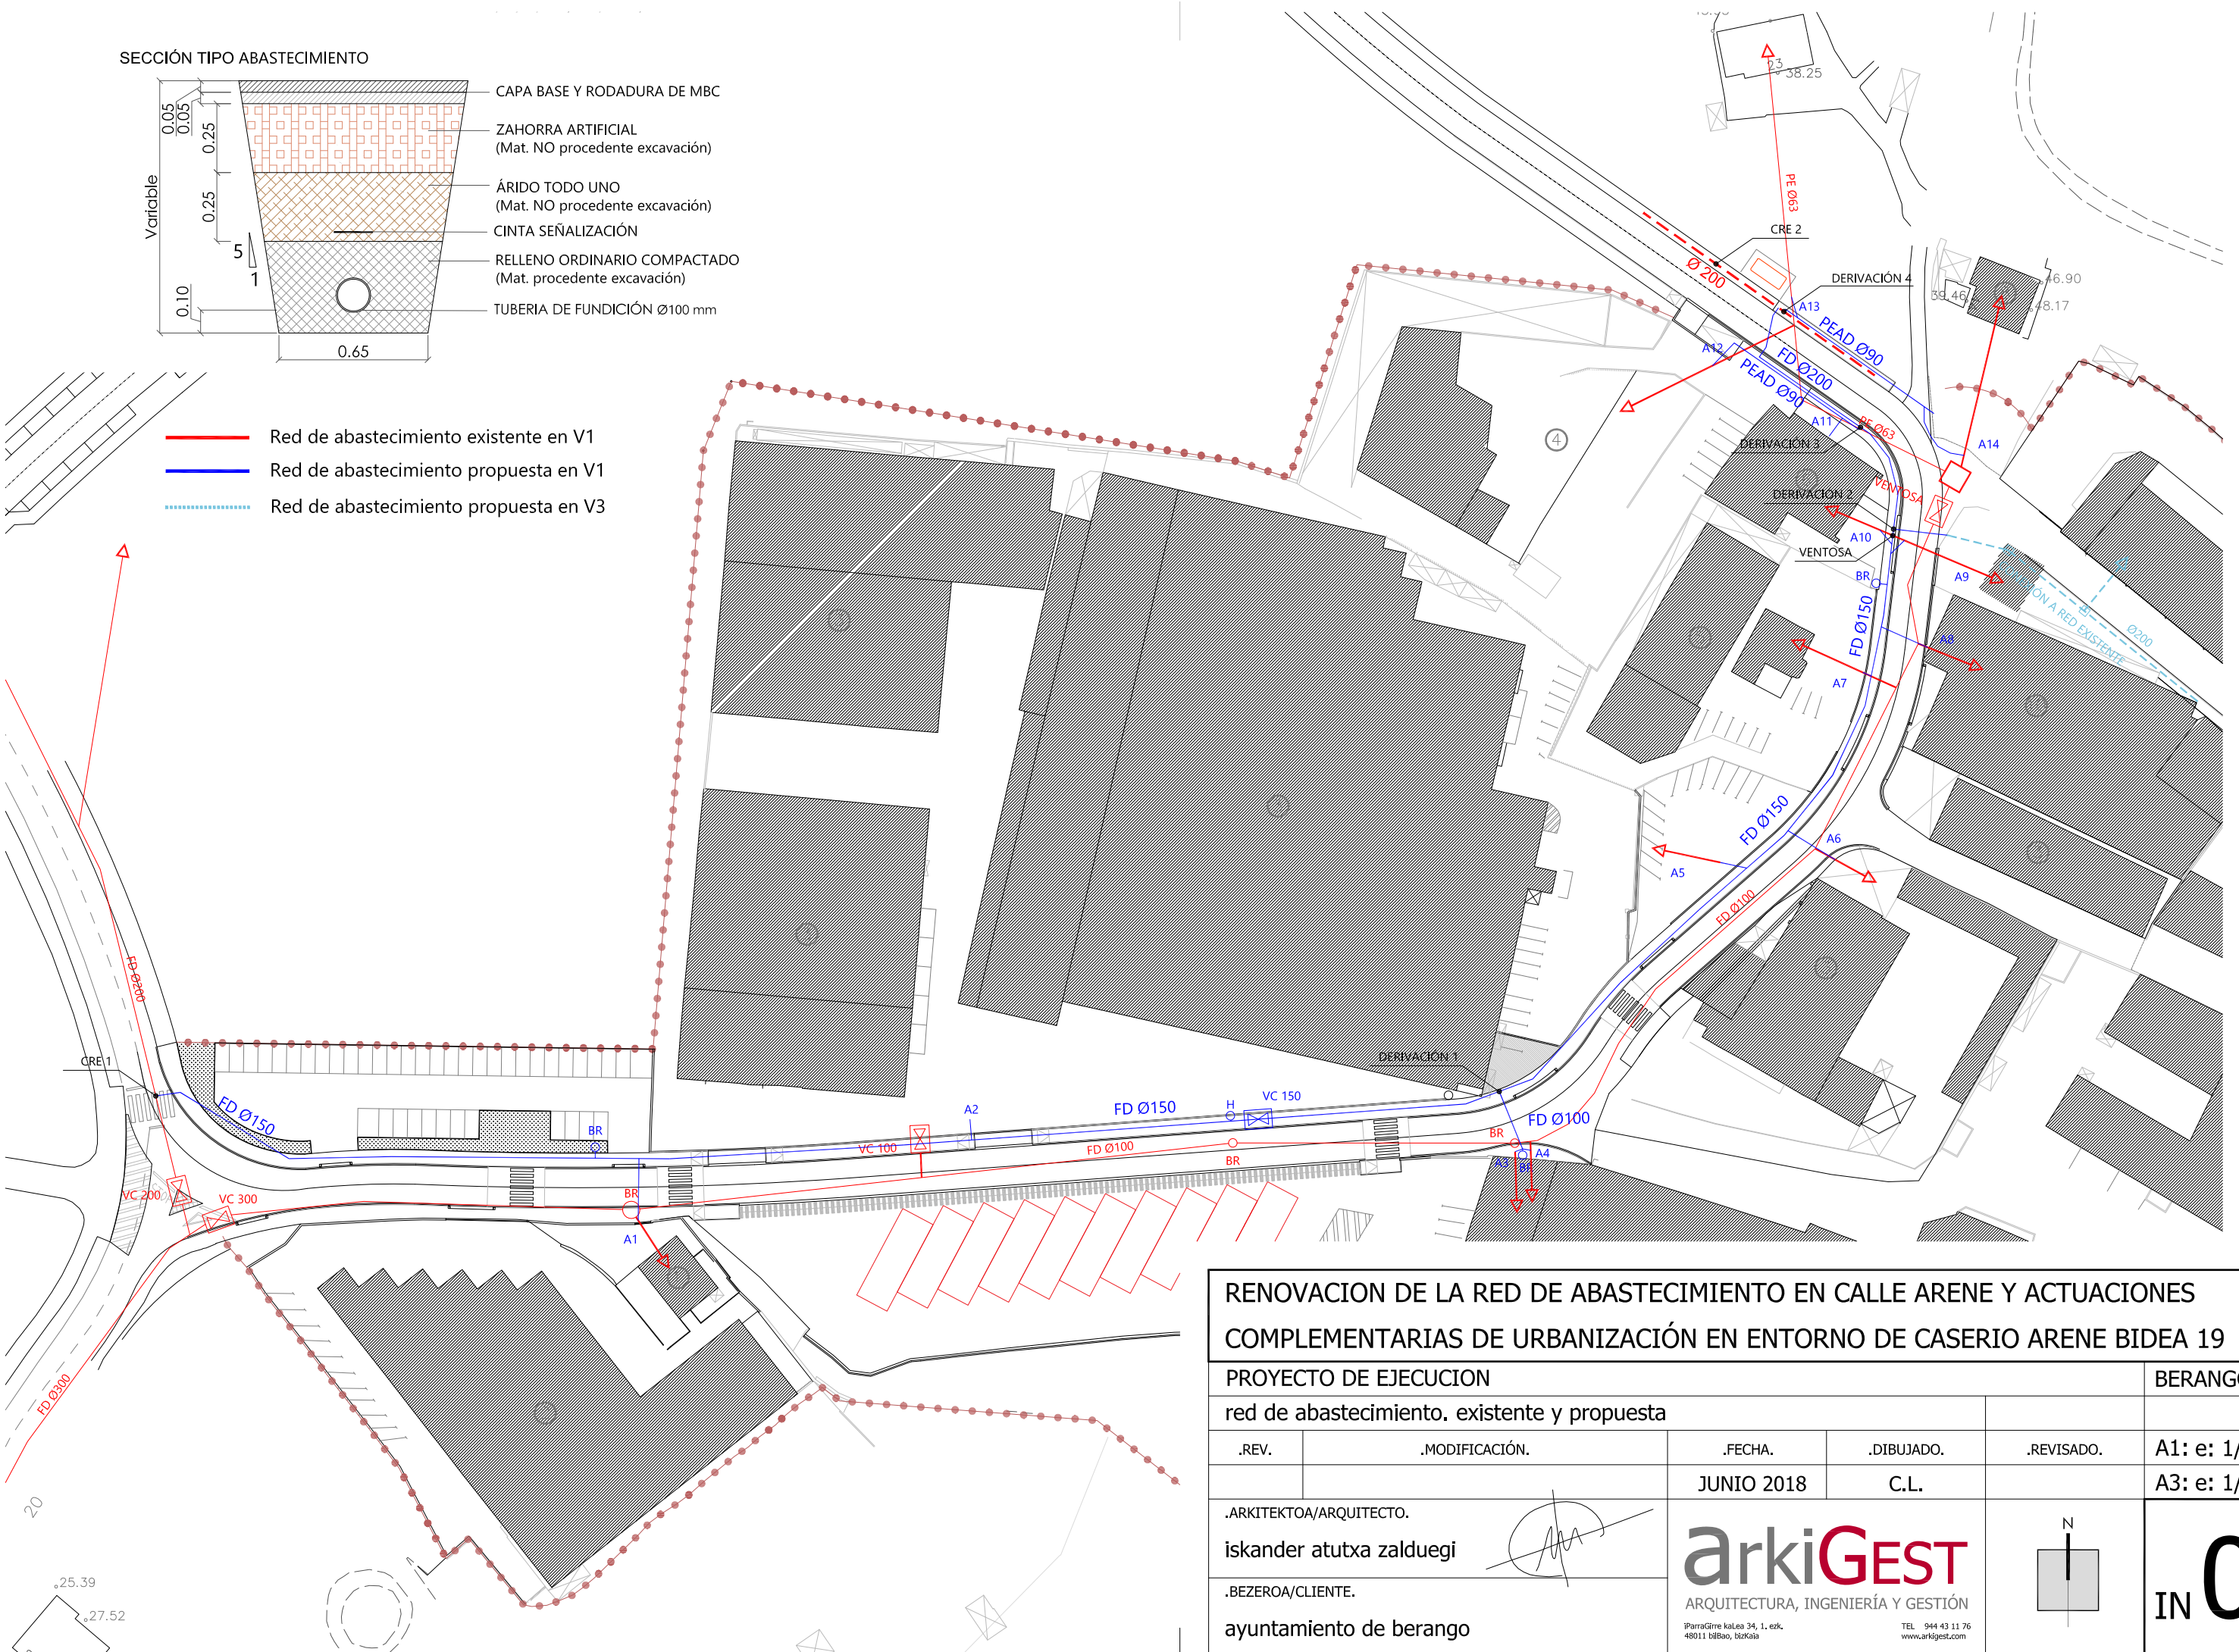

**RENOVACION DE LA RED DE ABASTECIMIENTO EN CALLE ARENE Y ACTUACIONES COMPLEMENTARIAS DE URBANIZACIÓN EN ENTORNO DE CASERIO ARENE BIDEA 19**

PROYECTO DE EJECUCION

red de abastecimiento. existente y propuesta

| |
|---|
| .REV.                   |  |  |  |  | .MODIFICACIÓN. |  |  |  |  | .FECHA.                  |  |  |  |  | .DIBUJADO. |  |  |  |  | .REVISADO.        |  |  |  |  | BERANGO | |
|                         |  |  |  |  |                |  |  |  |  | JUNIO 2018               |  |  |  |  | C.L.       |  |  |  |  | A1: e: 1/500      |  |  |  |  | bizKaia | |
|                         |  A3: e: 1/1000     | |
| .ARKITEKTOA/ARQUITECTO. |  |  |  |  |                |  |  |  |  | iskander atutxa zalduegi |  |  |  |  |            |  |  |  |  | .BEZEROA/CLIENTE. |  |  |  |  |         |  |  |  |  | ayuntamiento de berango |  |  |  |  |  |  |  |  |  | <br>ARQUITECTURA, INGENIERÍA Y GESTIÓN<br>IParraGirre kalea 34, 1. esk.<br>48011 Bilbao, Bizkaia |  |  |  |  |  |  |  |  |  | <br>N |  |  |  |  |  |  |  |  |  | <b>IN 01</b><br>EXPTE: A18008 |  |  |  |  |  |  |  |  |  |