

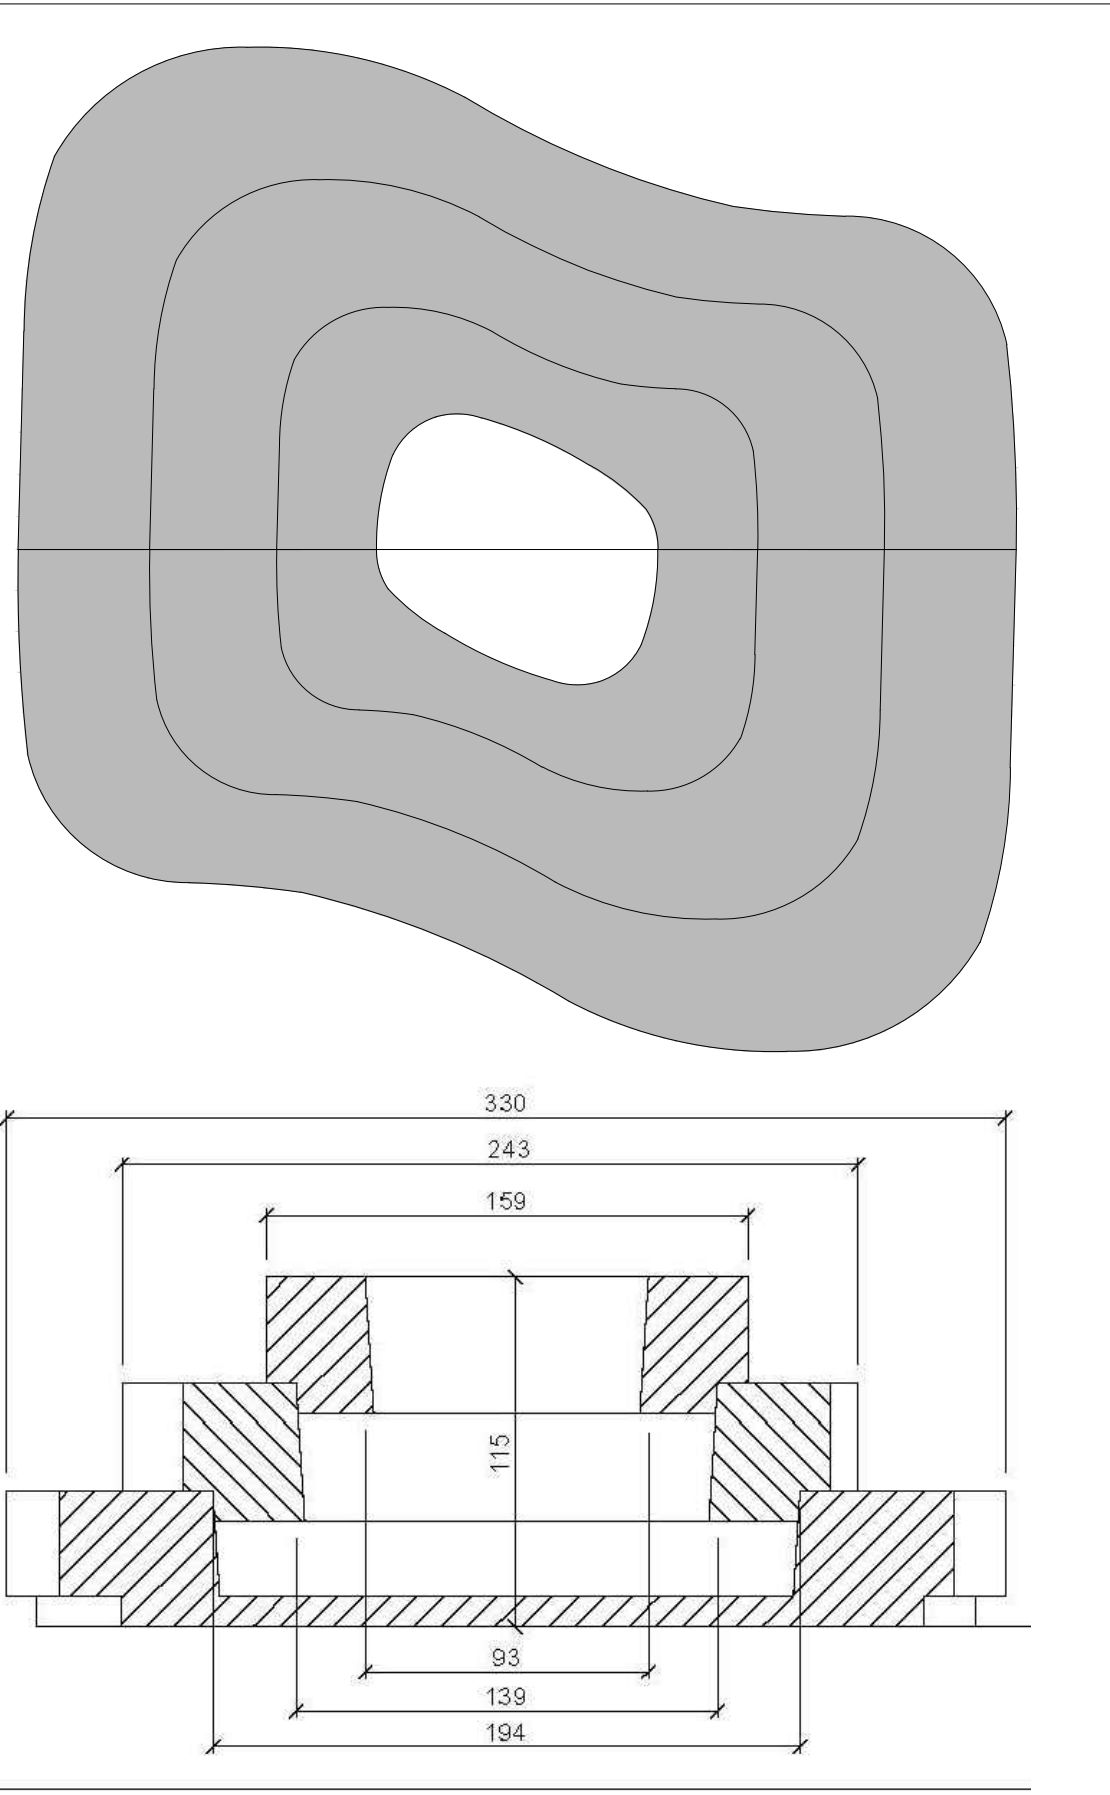
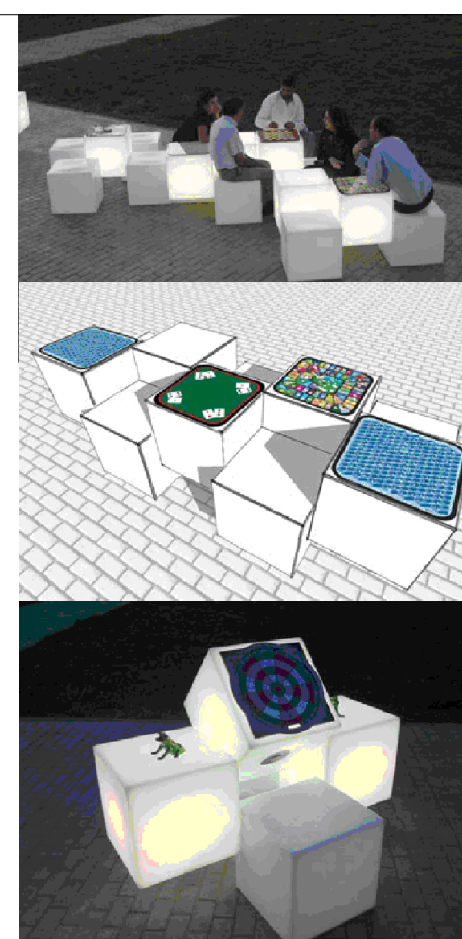
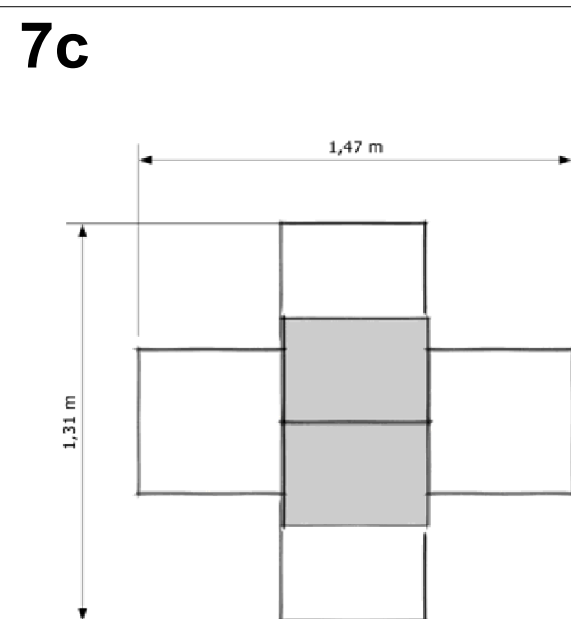



### M6

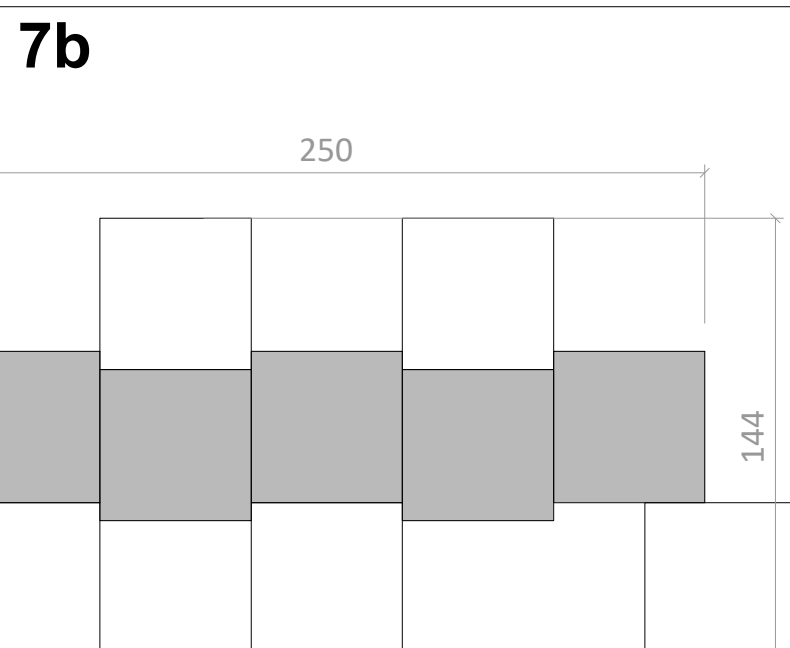

### M.7

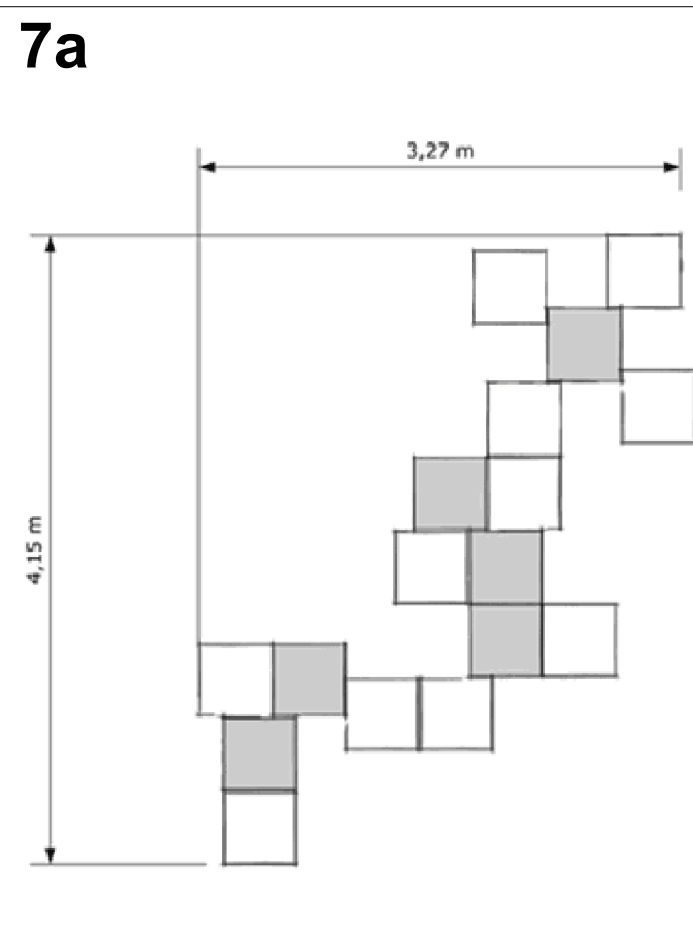

### M10

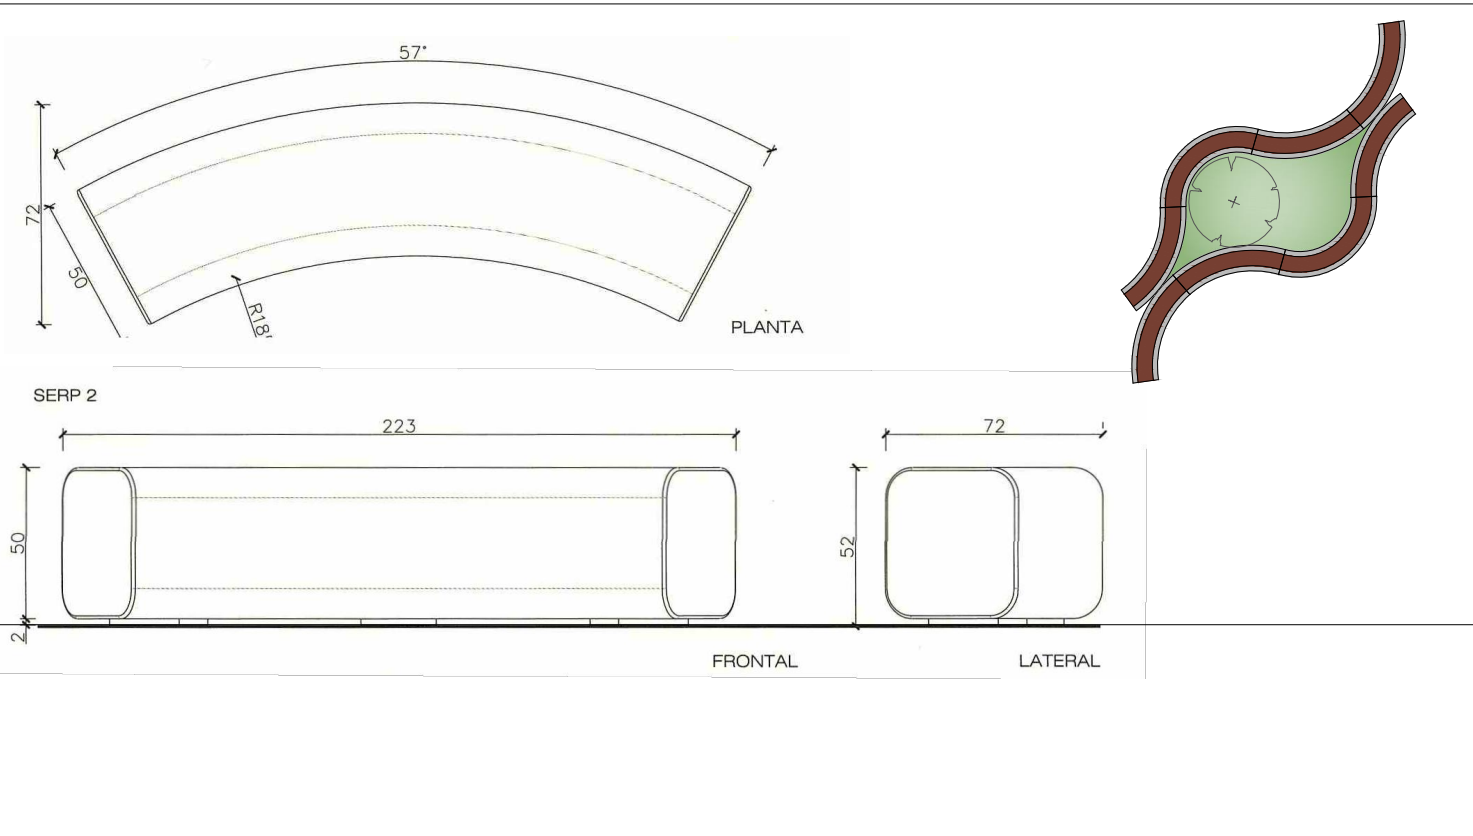

### M9



### M1 Recinto para Contenedores de Gitma

**M2 Aparcamiento bicicletas Santa & Cole KEY**  
Cuerpo de espuma integral de poliuretano alta densidad coloreado en masa (rojo, gris antracita o amarillo)  
Estructura interior de perfiles de acero  
Base de fundición de aluminio pintada en polvo color gris  
20 Uds

### M3 Pilona Gitma CONSENTINO

Consentido Hormigón Gr  
Pilona disuasoria monolitica de piedra artificial que indica sentido vial.  
Anclada al suelo mediante varilla corrugada y taco químico.  
Peso: 72 kg / Material: Piedra Artificial / Acabado: Granito  
99 Uds

### M4 Alcorque Escofet CERDÁ

Material: hormigón armado  
Color: gris granítico  
Acabado: decapado e hidrofugado  
Peso tapas: 130 kg  
Colocación: empotrado a nivel pavimento  
27 Uds

### M5 Banco de Urabil ZAZPI

Estructura acero galvanizado en caliente.  
Listones de madera Elondo, acabado Lasur.  
Tornillería de acero inoxidable.  
Modelo a\_3 Uds  
Modelo b\_7 Uds

### M6 Banco de Mago Urban CRÜSOE

Material Hormigón Petra 1  
Acabado decapado e hidrofugado  
Dimensiones l. 159, a. 80, h. 135 cm.  
Fijación simplemente apoyado o mediante resina epoxy  
1 Ud

### M7 Conjunto de reunión - juegos de Gitma CR9-

Material: Polietileno de Media Densidad+Cristal laminado templado protección UV  
7.a\_ Modelo CR9\_1 Ud  
7.b\_ Modelo CR5\_1 Ud  
7.c\_ Modelo RANA-DIANA\_1 Ud

### M8 Papelera Plastic Omnium PRIMA LINEA

Puerta y cuerpo de fundición de aluminio reciclable, revestido de pintura de alta resistencia. 80L-55 kg  
Cesta interior de acero galvanizado en caliente.  
Instalación mediante Pletina con cimentación.  
25 Uds

### M9 Tobogan de Urbabil

3 Uds

### M10 Banco de Escofet SERP

Banco modulable de Hormigón  
Decapado e hidrofugado.  
Simplemente apoyado.  
8 Uds.

### M11 Fuente Santa & Cole CAUDAL

Cuerpo de chapa de acero cincado, con protección antioxidante y pintura en polvo de color marrón  
Reja de evacuación de agua anti-salpicaduras y bandeja interior de acero inoxidable AISI 316 L arenado  
Surtidor y pulsador de latón acabado cromado mate  
\*Posibilidad de incluir valvula antihielo  
1 Uds