

PROYECTO DE EJECUCIÓN
ESTADO ACTUAL
Instalaciones secas - 02

ARQUITECTURA
TANDEM

Renovación de la calle Sabino Arana

emplazamiento

Calle Sabino Arana

Berango

promotor

AYUNTAMIENTO DE BERANGO

fecha y firma

MAYO 2017

arquitectos

IXONE LEGARRETA (TURREGI)

arquitecto colaborador 2.785

DANIEL SALVADOR OTADUY

arquitecto colaborador 2.843

TANDEM ARQUITECTURA HIRIBITZA BULEGUA SLP

COAVIN nº 95557

plano

ESTADO ACTUAL


Red de instalaciones secas - 02

Número de plano

INF.02

escala A3 est.

1/500

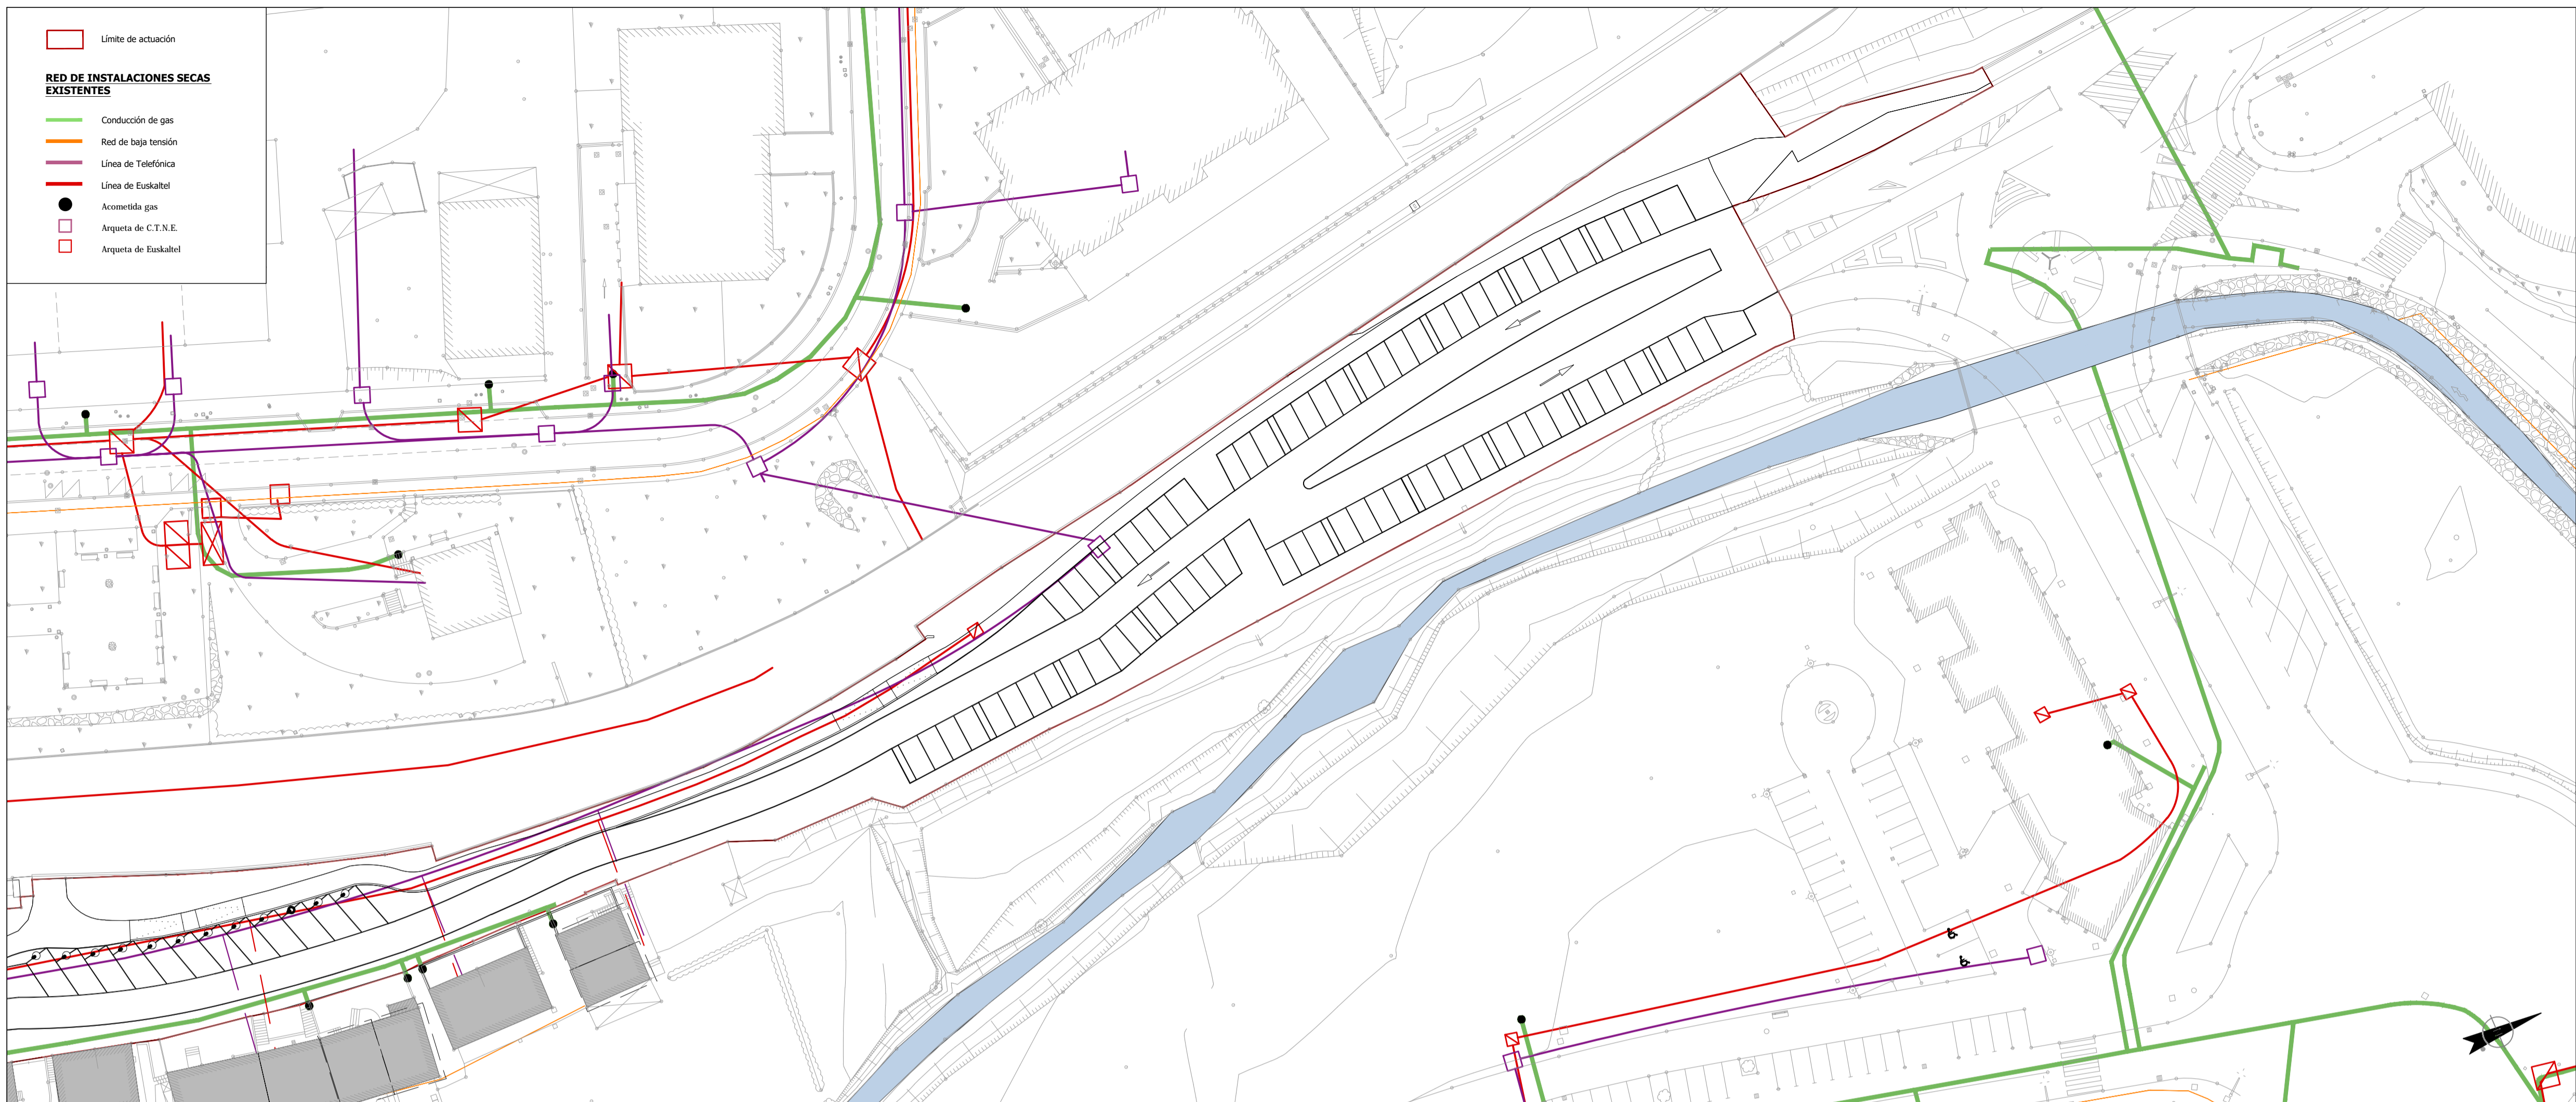

PROYECTO DE EJECUCIÓN
ESTADO ACTUAL
Instalaciones secas - 01

ARQUITECTURA
TANDEM

Renovación de la calle Sabino Arana

emplazamiento

Calle Sabino Arana

Berango

promotor

AYUNTAMIENTO DE BERANGO

fecha y firma

MAYO 2017

arquitectos

IXONE LEGARRETA (TURREGI)

arquitecto colaborador 2.785

DANIEL SALVADOR OTADUY

arquitecto colaborador 2.843

TANDEM ARQUITECTURA HIRIBITZA BULEGUA SLP

COAVIN nº 95557

plano

ESTADO ACTUAL

Red de instalaciones secas - 01

Número de plano

INF.01

escala A3 est.

1/500

