

PROYECTO DE EJECUCIÓN ESTADO ACTUAL

Instalaciones humedas - 02

**ARQUITECTURA
TANDEM**

Renovación de la calle Sabino Arana

emplazamiento

Calle Sabino Arana

Berango

promotor

AYUNTAMIENTO DE BERANGO

fecha y firma

MAYO 2017

arquitectos

IXONE LEGARRETA (TURREGI)

arquitecto colaborador

DANIEL SALVADOR OTADUY

arquitecto colaborador

TANDEM ARQUITECTURA HIRIBITZA BULEGUA SLP

COA/RN nº 955/07

plano

ESTADO ACTUAL


Red de instalaciones humedas - 02

Número de plano

INF.04

escala A3 ext.

1/500

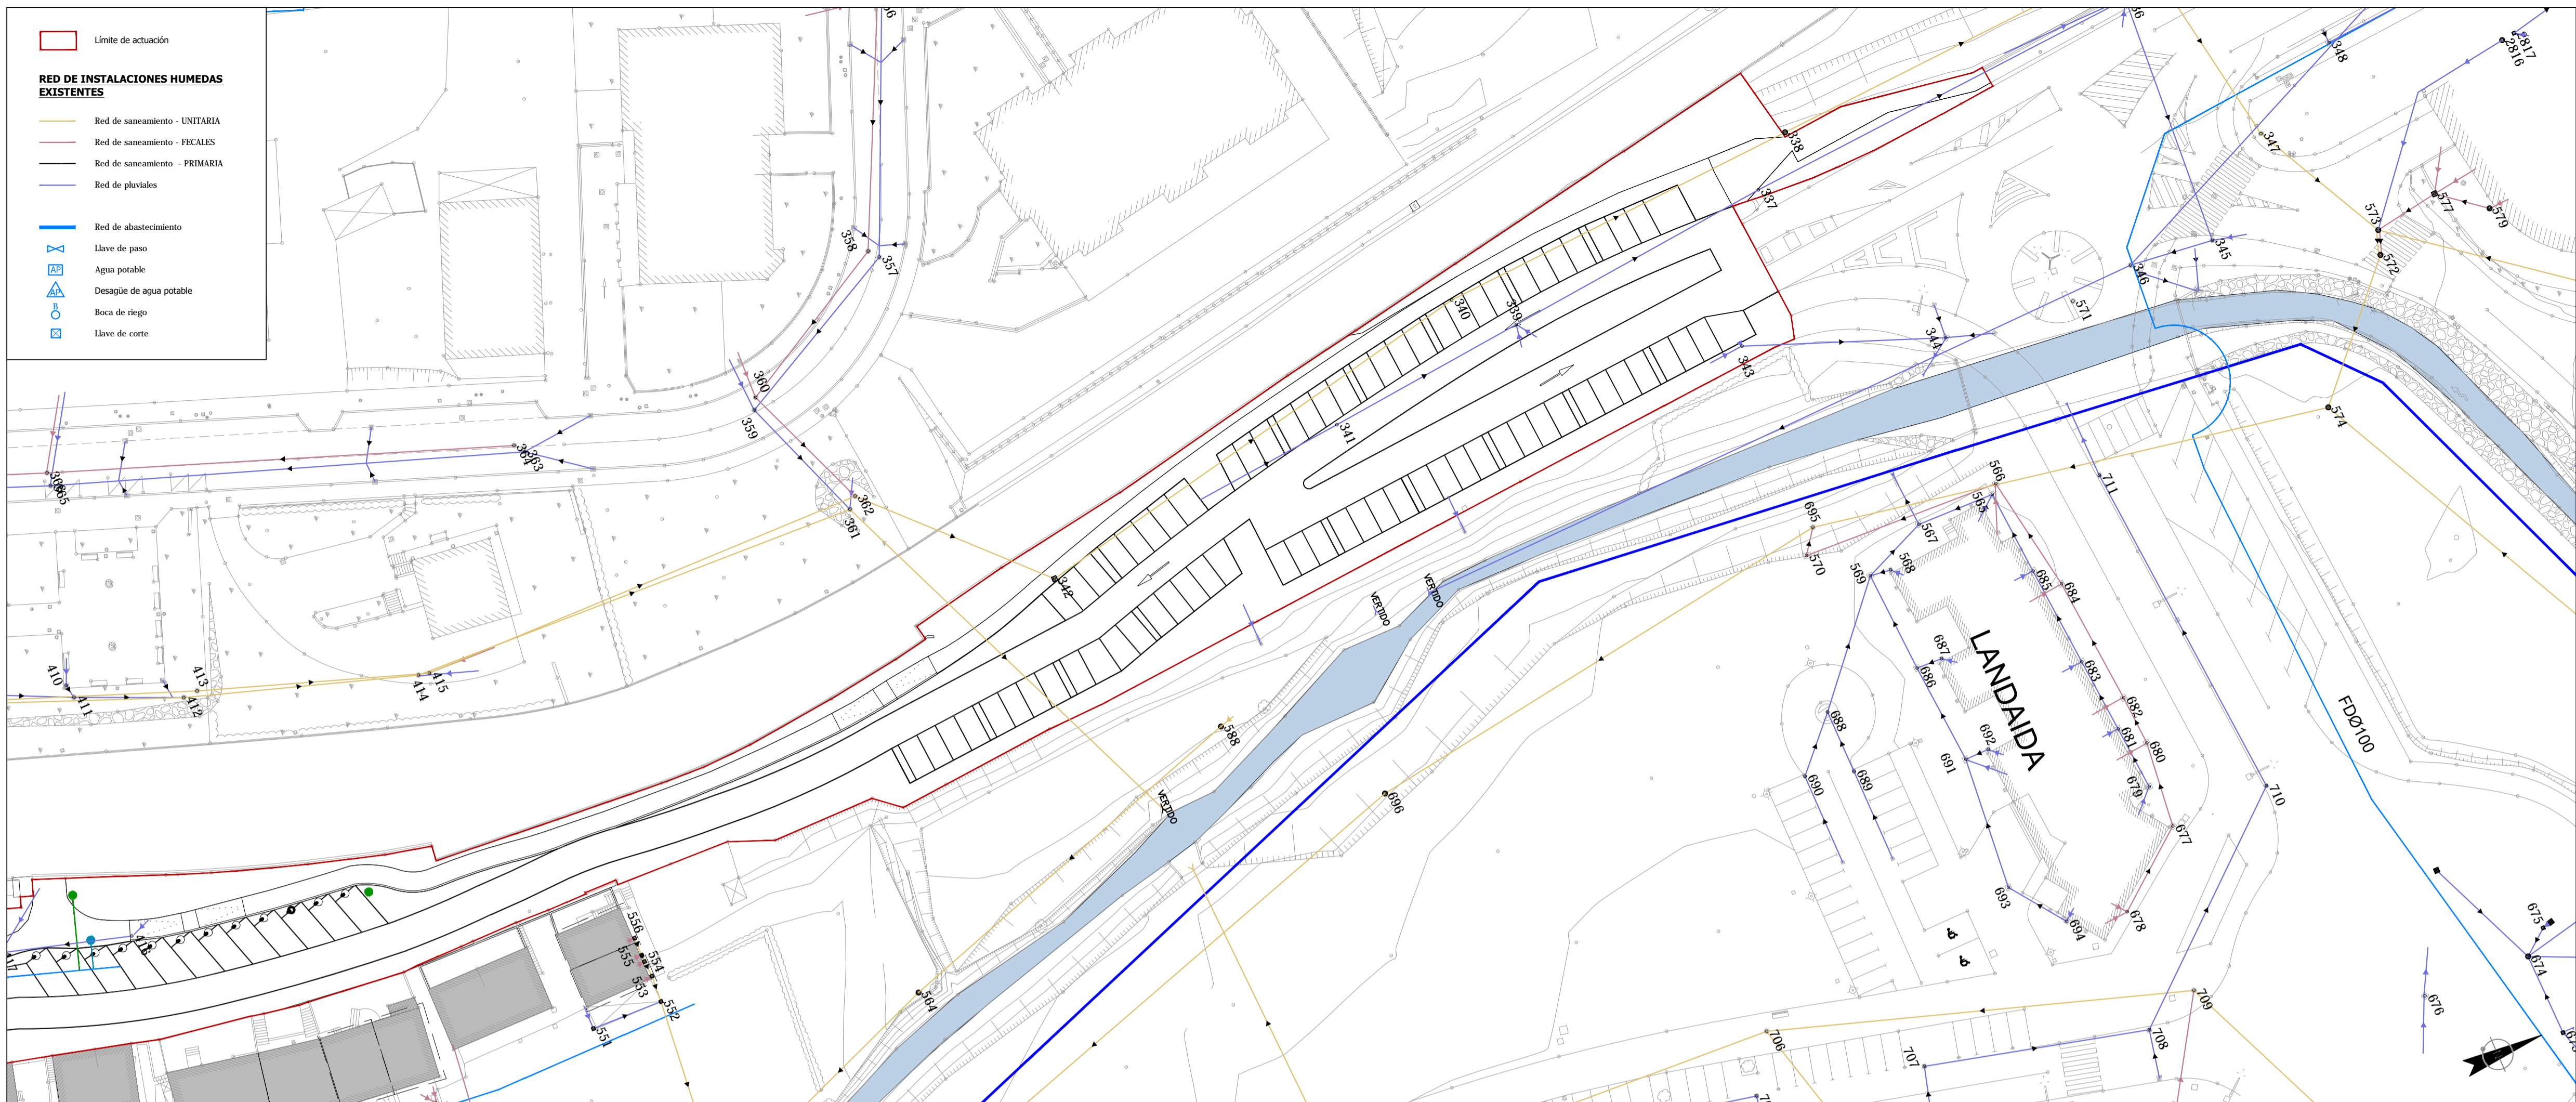

PROYECTO DE EJECUCIÓN ESTADO ACTUAL

Instalaciones humedas - 01

**ARQUITECTURA
TANDEM**

Renovación de la calle Sabino Arana

emplazamiento

Calle Sabino Arana

Berango

promotor

AYUNTAMIENTO DE BERANGO

fecha y firma

MAYO 2017

arquitectos

IXONE LEGARRETA (TURREGI)

arquitecto colaborador

DANIEL SALVADOR OTADUY

arquitecto colaborador

TANDEM ARQUITECTURA HIRIBITZA BULEGUA SLP

COA/RN nº 955/07

plano

ESTADO ACTUAL

Red de instalaciones humedas - 01

Número de plano

INF.03

escala A3 ext.

1/500

