

PROYECTO DE EJECUCIÓN INSTALACIONES - Estado Reformado

Red de Abastecimiento - 01

**ARQUITECTURA
TANDEM**

Renovación de la calle Sabino Arana

emplazamiento

Calle Sabino Arana

Berango

promotor

AYUNTAMIENTO DE BERANGO

fecha y firma

MAYO 2017

arquitectos

IXONE LEGARRETA (TURREGI)

arquitecto colegiado 2.785

DANIEL SALVADOR OTADUY

arquitecto colegiado 2.843

TANDEM ARQUITECTURA HIRIBITZA BULEGUA SLP

COAVN nº 95507

plano

INSTALACIONES - Estado Reformado


Red de Abastecimiento - 01

Número de plano

INST.01

escala A3 ext.

1/500

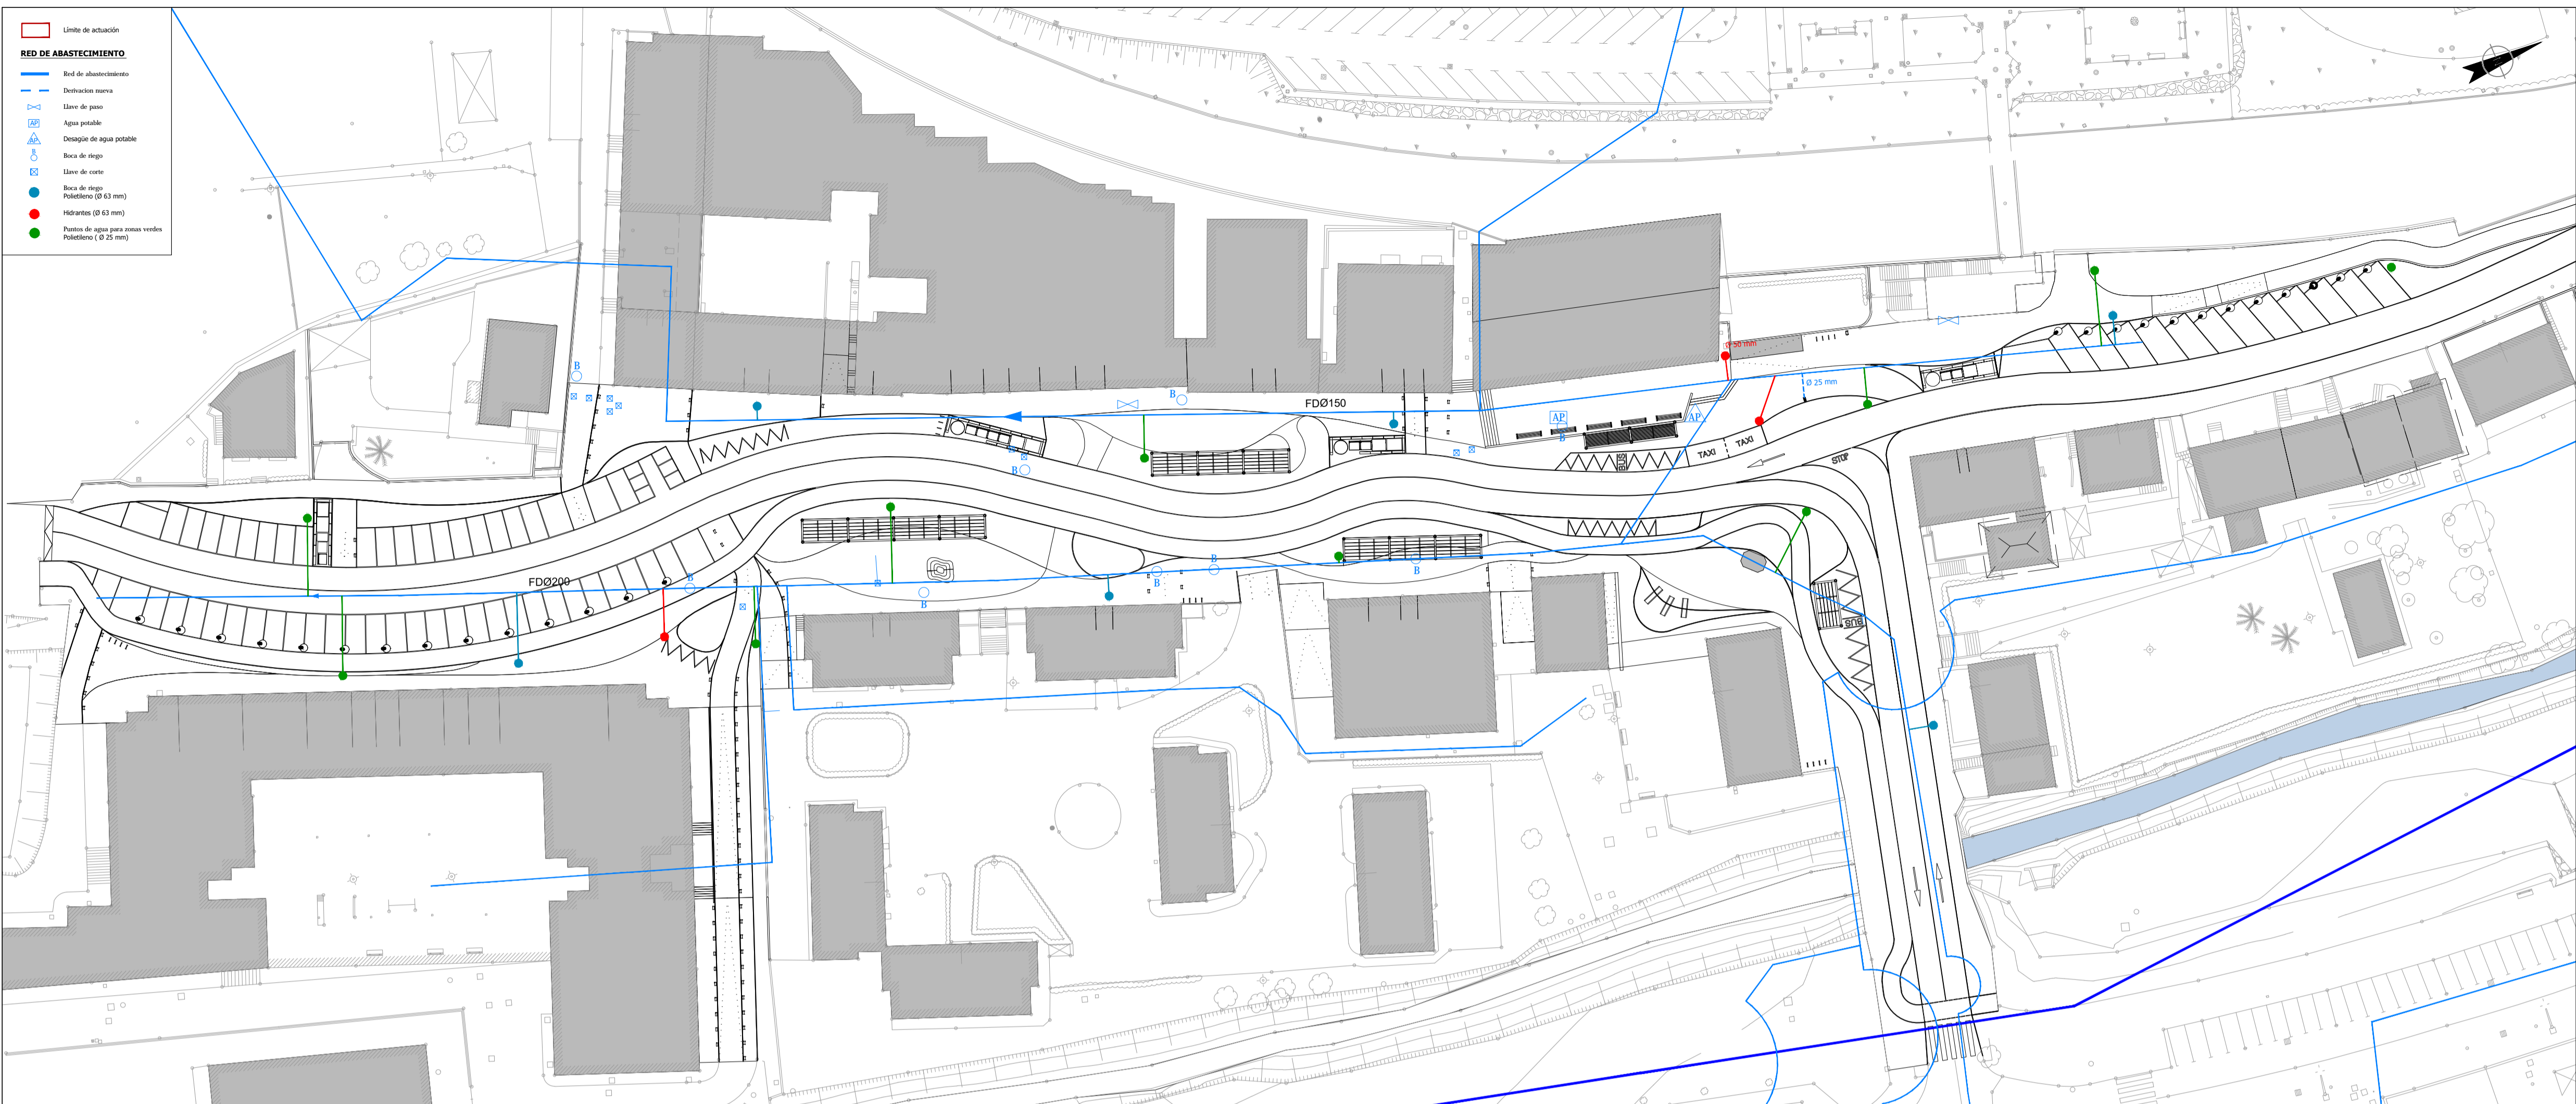

PROYECTO DE EJECUCIÓN INSTALACIONES - Estado Reformado

Red de Abastecimiento - 02

**ARQUITECTURA
TANDEM**

Renovación de la calle Sabino Arana

emplazamiento

Calle Sabino Arana

Berango

promotor

AYUNTAMIENTO DE BERANGO

fecha y firma

MAYO 2017

arquitectos

IXONE LEGARRETA (TURREGI)

arquitecto colegiado 2.785

DANIEL SALVADOR OTADUY

arquitecto colegiado 2.843

TANDEM ARQUITECTURA HIRIBITZA BULEGUA SLP

COAVN nº 95507

plano

INSTALACIONES - Estado Reformado

Red de Abastecimiento - 02

Número de plano

INST.02

escala A3 ext.

1/500

