

# PROYECTO DE EJECUCIÓN INSTALACIONES - Estado Reformado Red de Telecomunicaciones - 01

**ARQUITECTURA  
TANDEM**

Renovación de la calle Sabino Arana

emplazamiento  
Calle Sabino Arana

Berango

promotor  
AYUNTAMIENTO DE BERANGO

fecha y firma  
MAYO 2017

arquitectos  
IXONE LEGARRETA (TURREGI)

arquitecto colaborador  
DANIEL SALVADOR OTADUY

arquitecto colaborador  
DANIEL SALVADOR OTADUY

COAVIN nº 9555/07

plano

INSTALACIONES - Estado Reformado


Red de Telecomunicaciones - 01

Número de plano

INST.10

escala A3 ext.

1/500

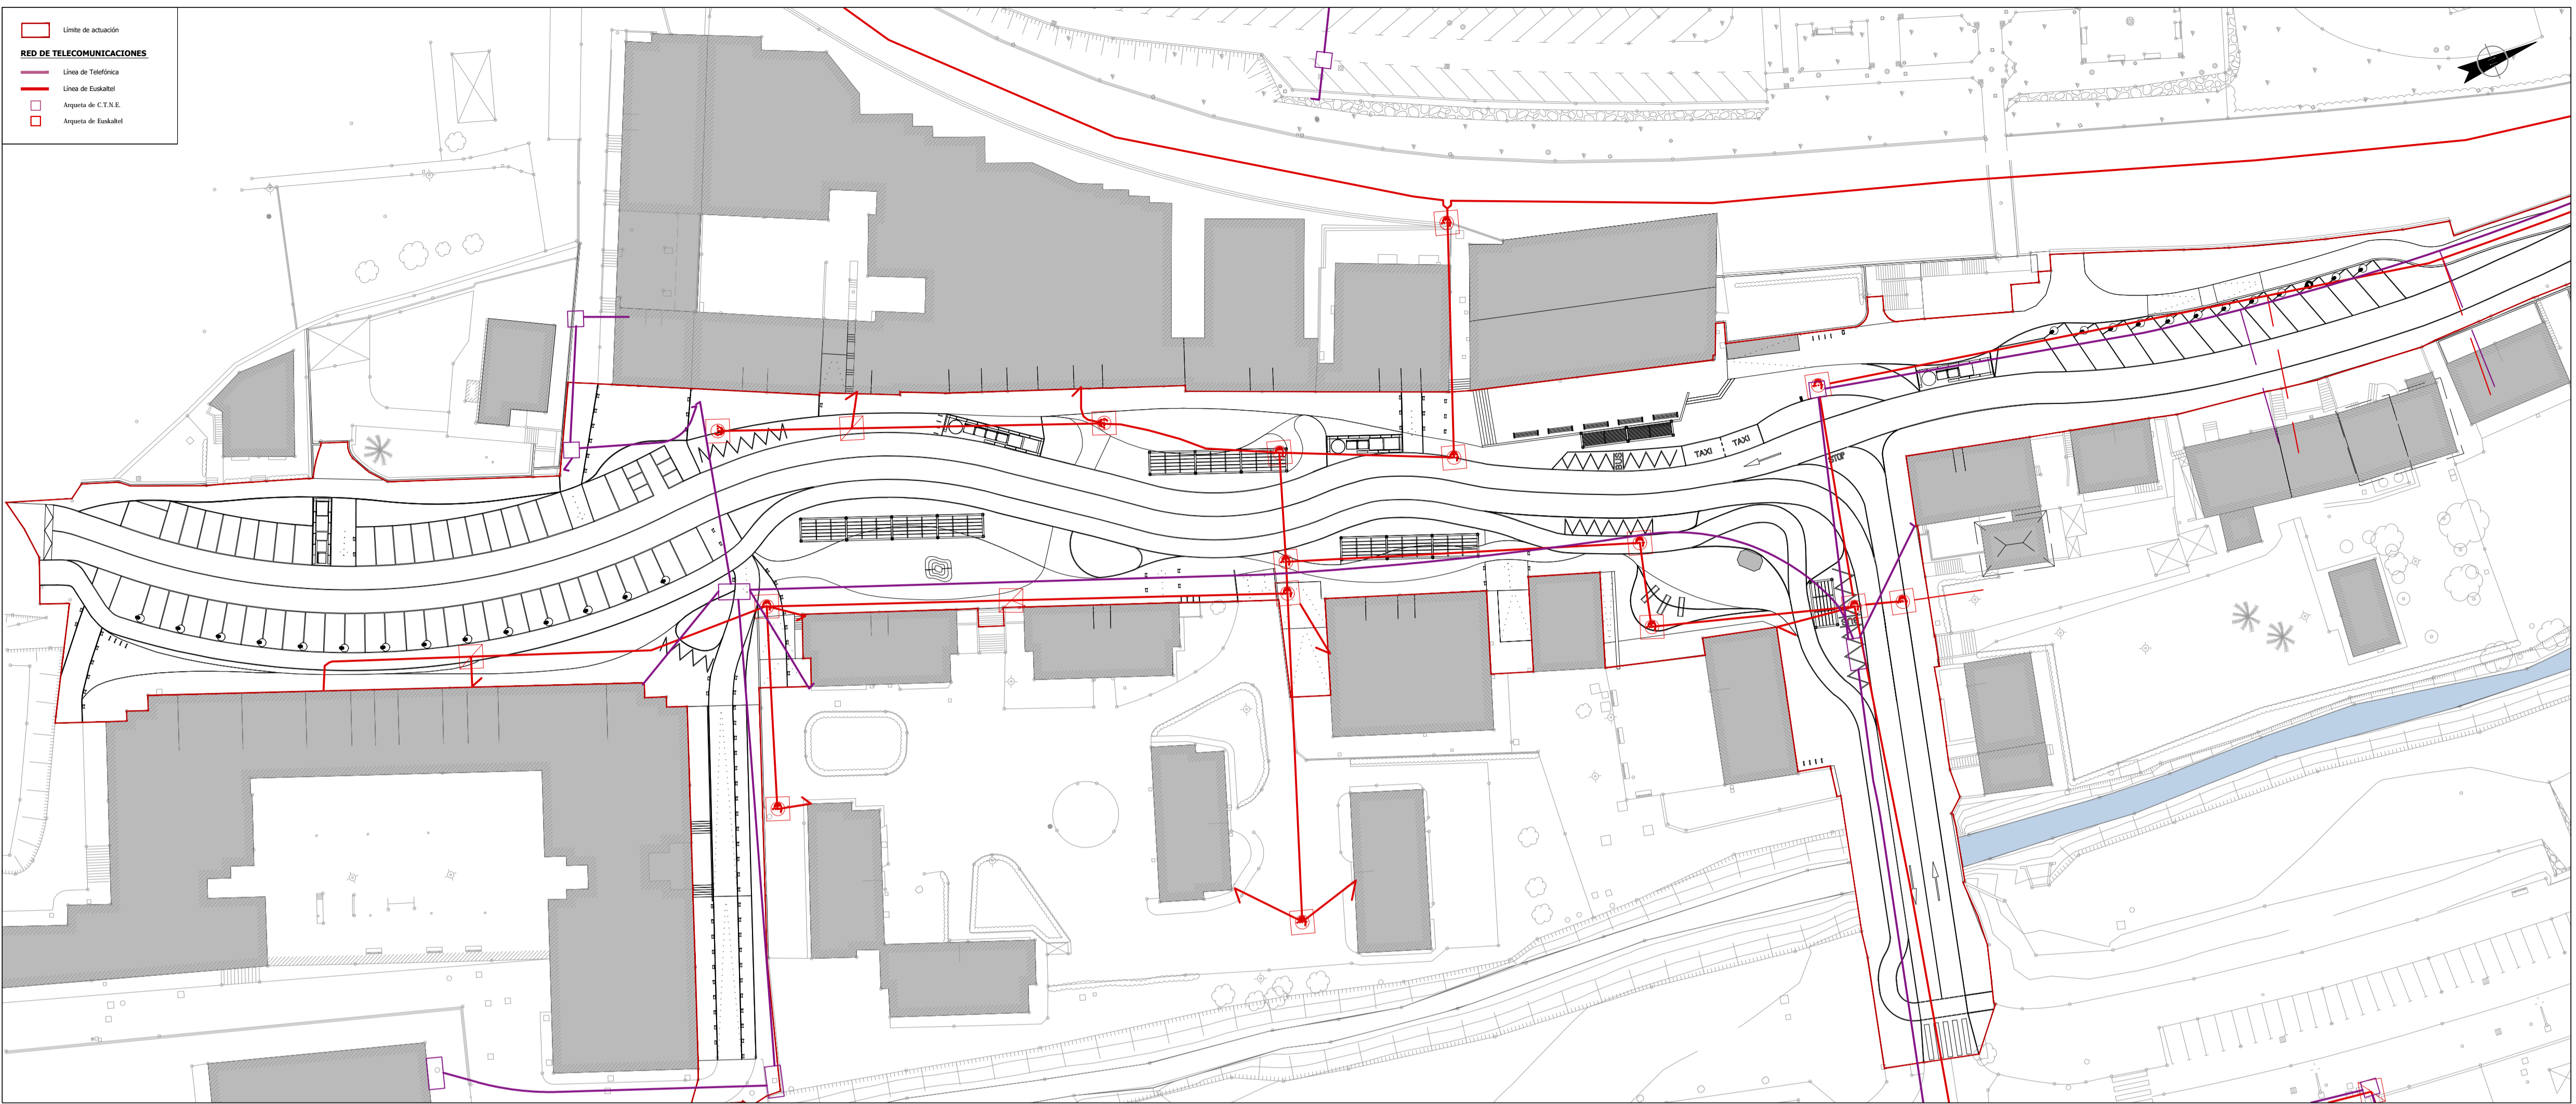

# PROYECTO DE EJECUCIÓN INSTALACIONES - Estado Reformado Red de Telecomunicaciones - 02

**ARQUITECTURA  
TANDEM**

Renovación de la calle Sabino Arana

emplazamiento  
Calle Sabino Arana

Berango

promotor  
AYUNTAMIENTO DE BERANGO

fecha y firma  
MAYO 2017

arquitectos  
IXONE LEGARRETA (TURREGI)

arquitecto colaborador  
DANIEL SALVADOR OTADUY

arquitecto colaborador  
DANIEL SALVADOR OTADUY

COAVIN nº 9555/07

plano

INSTALACIONES - Estado Reformado

Red de Telecomunicaciones - 02

Número de plano

INST.11

escala A3 ext.

1/500

